


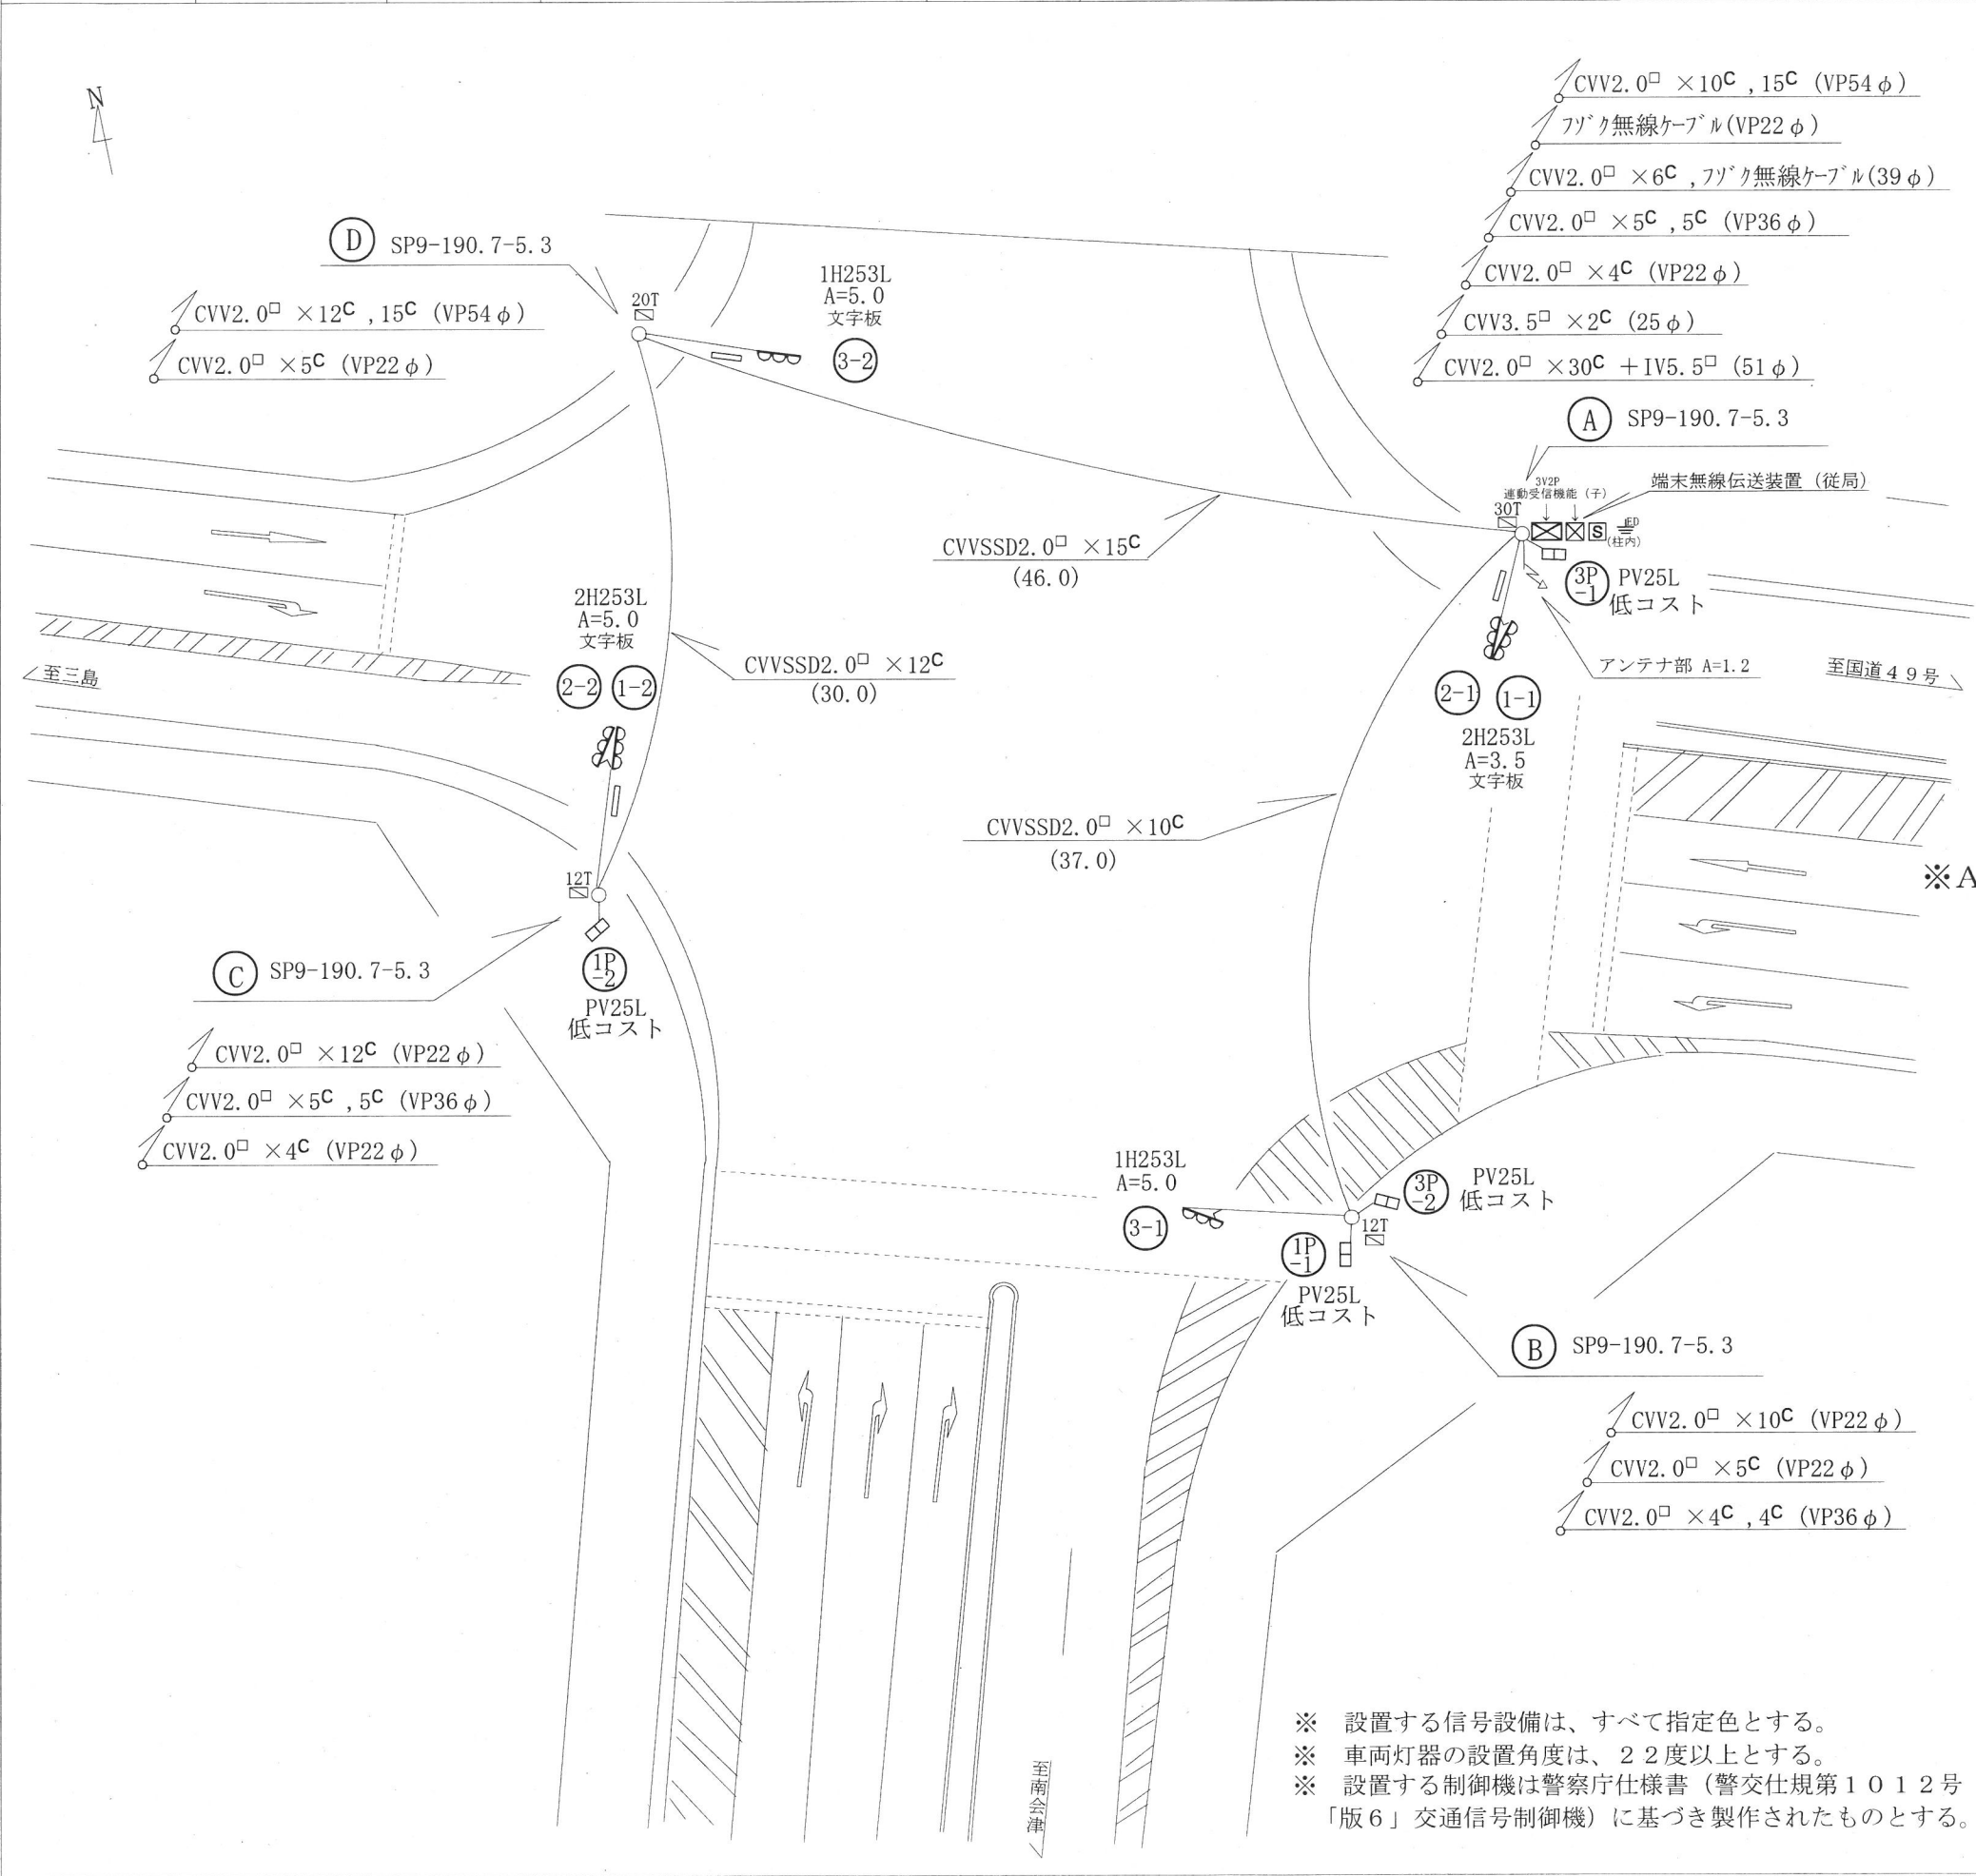

2
2
1
1P ← 1P

2
3P
3P

現示	I							II							III						
ステップ	1	2	3	4	5	6	7	8	9	10	11	12	13	14	15	16					
1P																					
1																					
2																					
3P																					
3																					

凡例

	制御機		電源開閉器箱
	車両片面灯		回線接続箱
	車両両面灯		左折可標板
	車両垂直片面灯		端子箱 数字は端子数
	車両垂直両面灯		車両感知器
	歩行者用灯		車両感知ヘッド
	予告灯		
	2位垂直灯		
	青矢印灯		
	押ボタンスイッチ		
	NTT柱		
	電力柱		
	専用柱		
	鋼管柱		
	デザイン丸形柱		
	デザイン角形柱		
	D種接地工事		
	横断歩道		
	自動起動式信号機電源 付加装置（リチウム電池式）		
	自動起動式信号機電源 付加装置（ディーゼル式）		
	自動起動式信号機電源 付加装置（カーバッテリー式）		

名称

交通信号機 設置 工事設計図

設置場所

会津若松市神指町大字高瀬字高瀬6番先
(362) 神指高瀬 交差点 1 / 2

縮尺

1 / 300

単位

m


設計者

日付

令和 8 年 10 月 6 日

設計

福島県警察本部交通部交通規制課

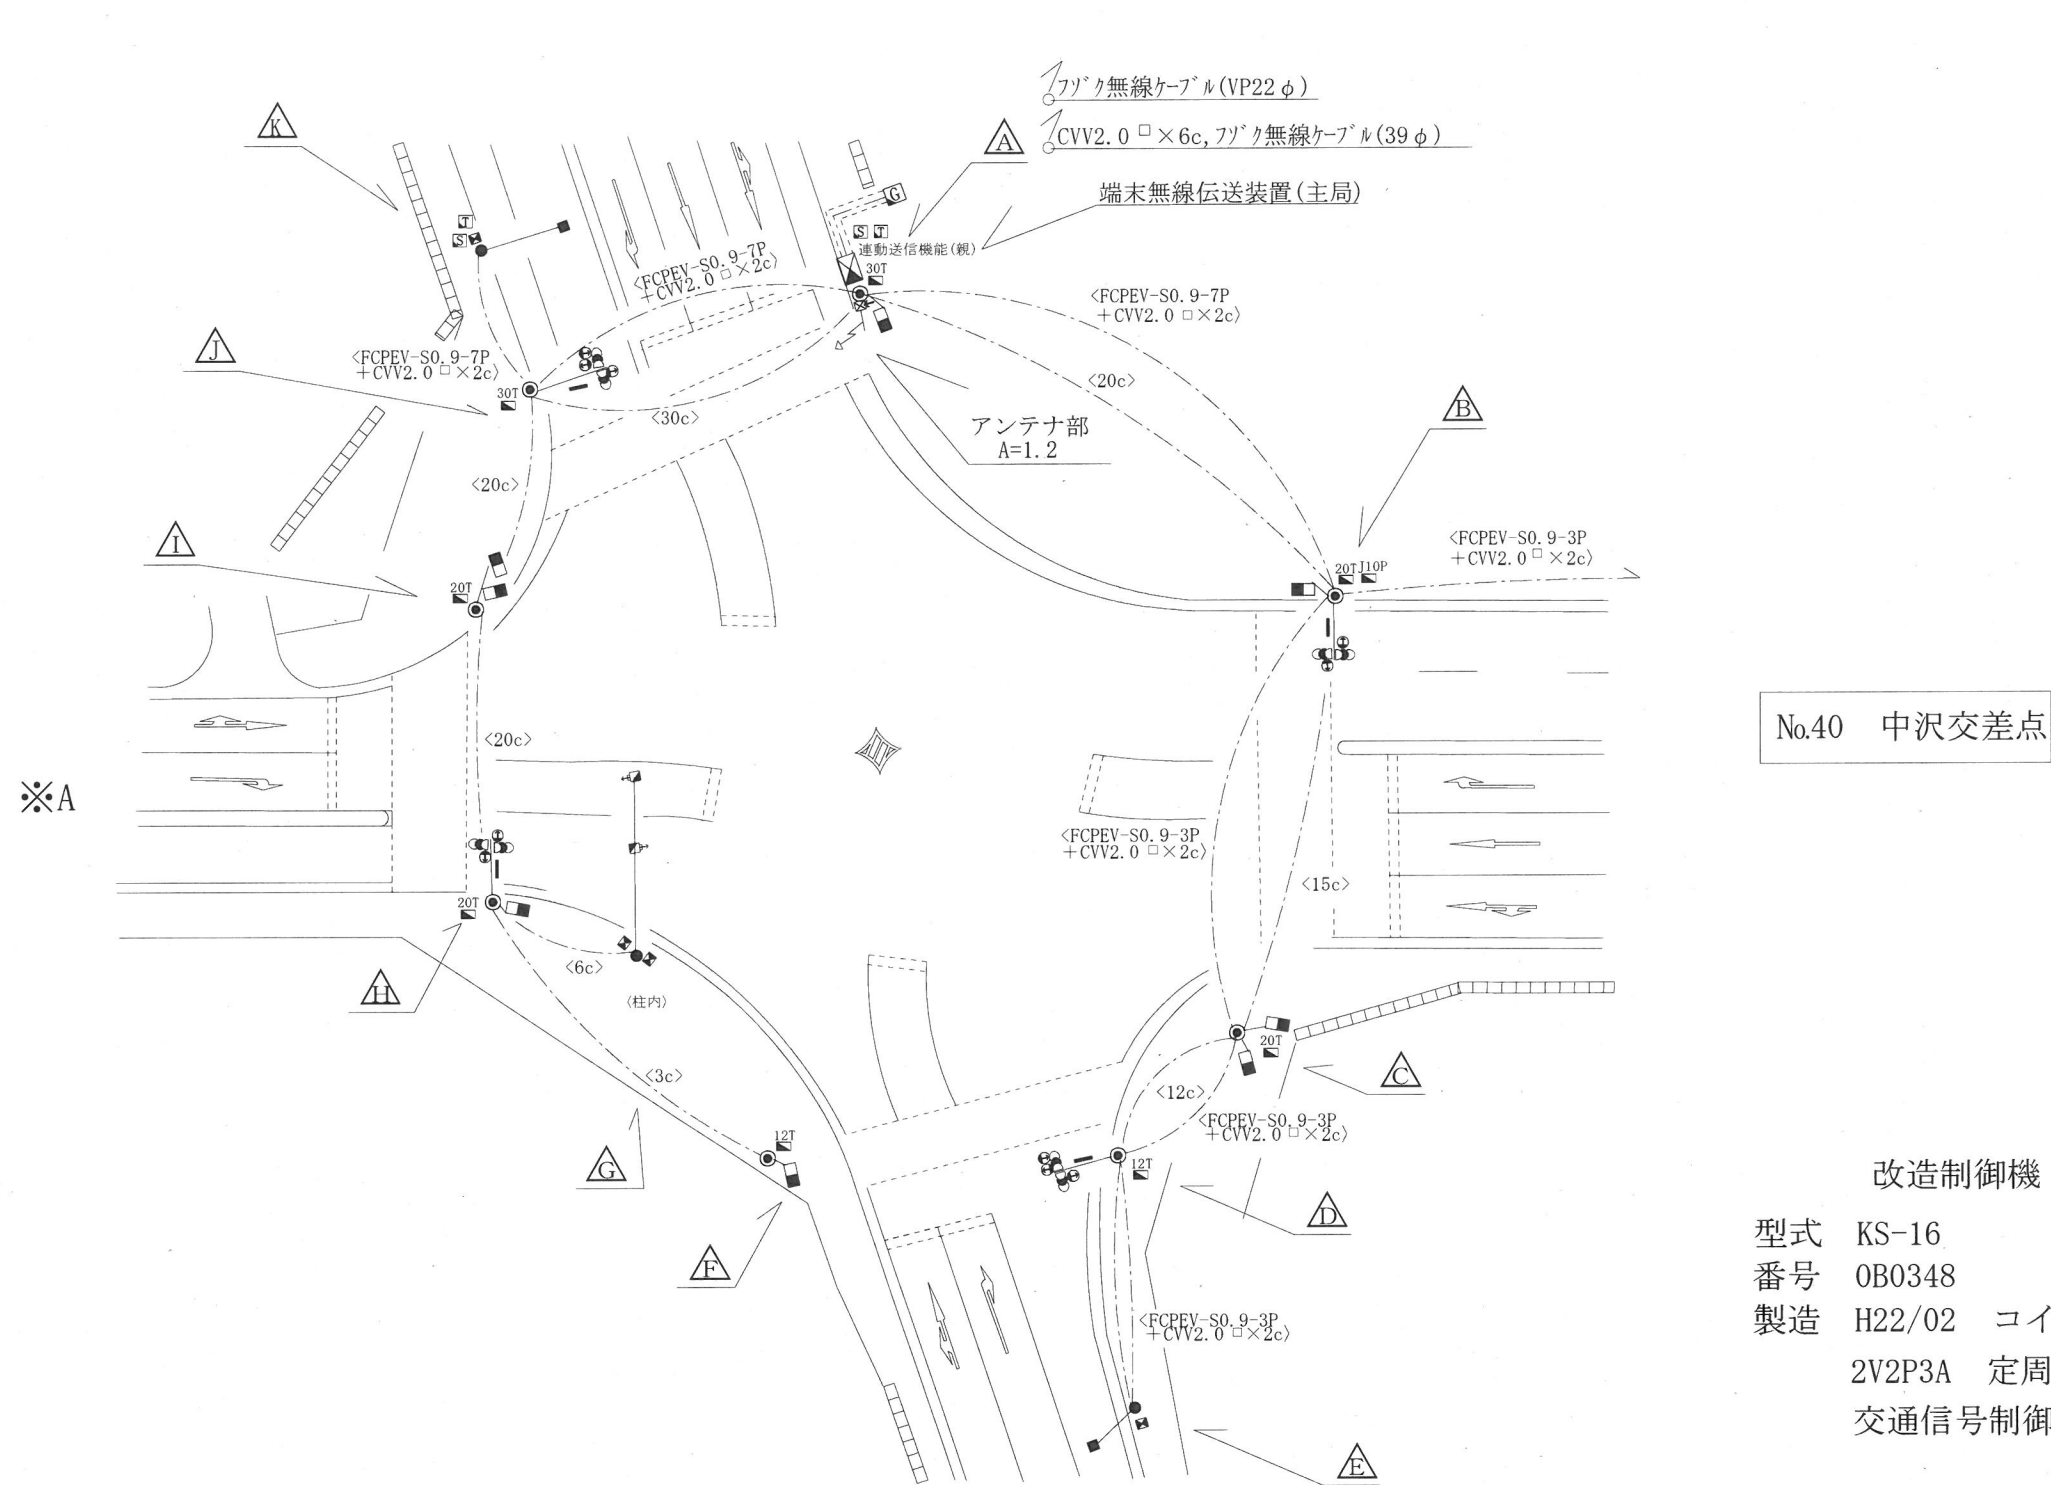


No.40 中沢交差点

改造制御機
型式 KS-16
番号 OB0348
製造 H22/02 コイト
2V2P3A 定周期式
交通信号制御機 集中(親)


工 事 概 要

- 1 交通信号制御機を改造し、A・B連動機能送信(親)機能を付加する。
- 2 端末区間無線伝送装置(主局)を1台設置する。
- 3 その他付帯する工事を行う。

名称	交通信号機 設置 工事設計図				単位	m
場所	会津若松市神指町大字高瀬字高瀬 6 番先 (362) 神指高瀬 交差点 2 / 2				縮尺	1/400
設計	福島県警察本部交通部交通規制課	日付	令和 8 年 10 月 6 日		設計者	

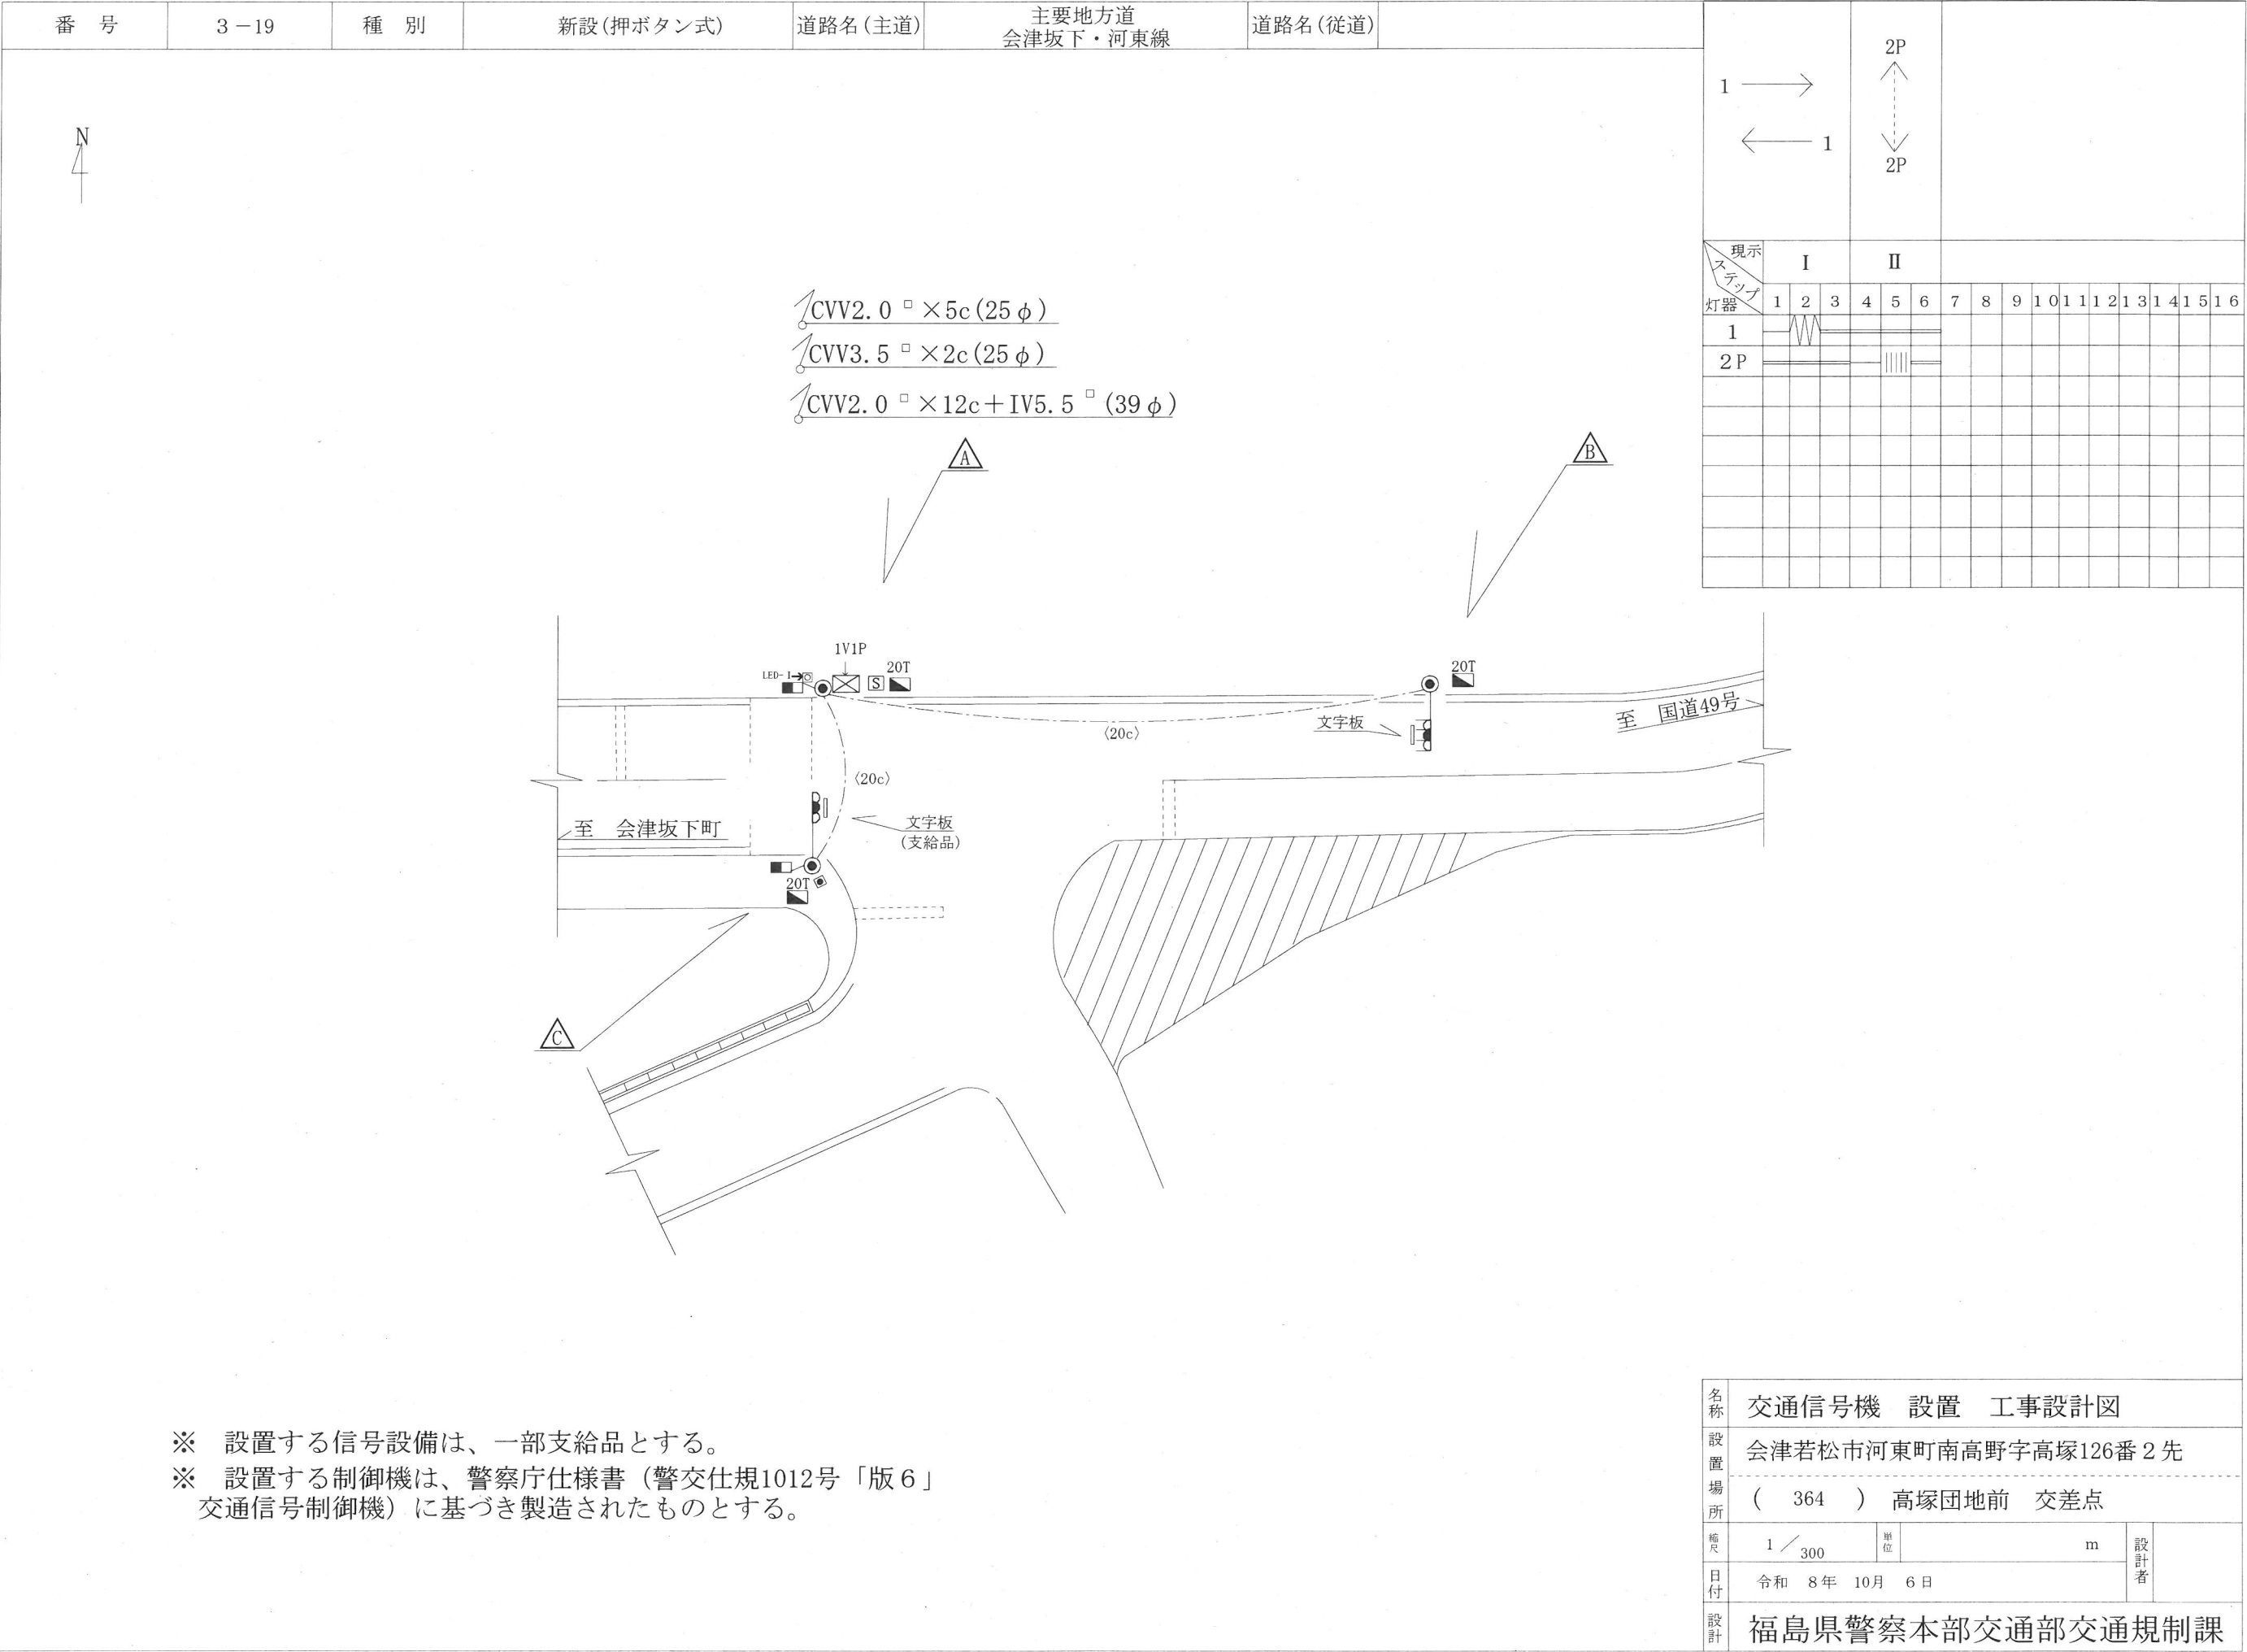


番 号	3-19	種 別	改良(歩車灯LED化, 視覚障害者用付加装置)	道路名(主道)	国道118号	道路名(従道)	国道401号
-----	------	-----	-------------------------	---------	--------	---------	--------

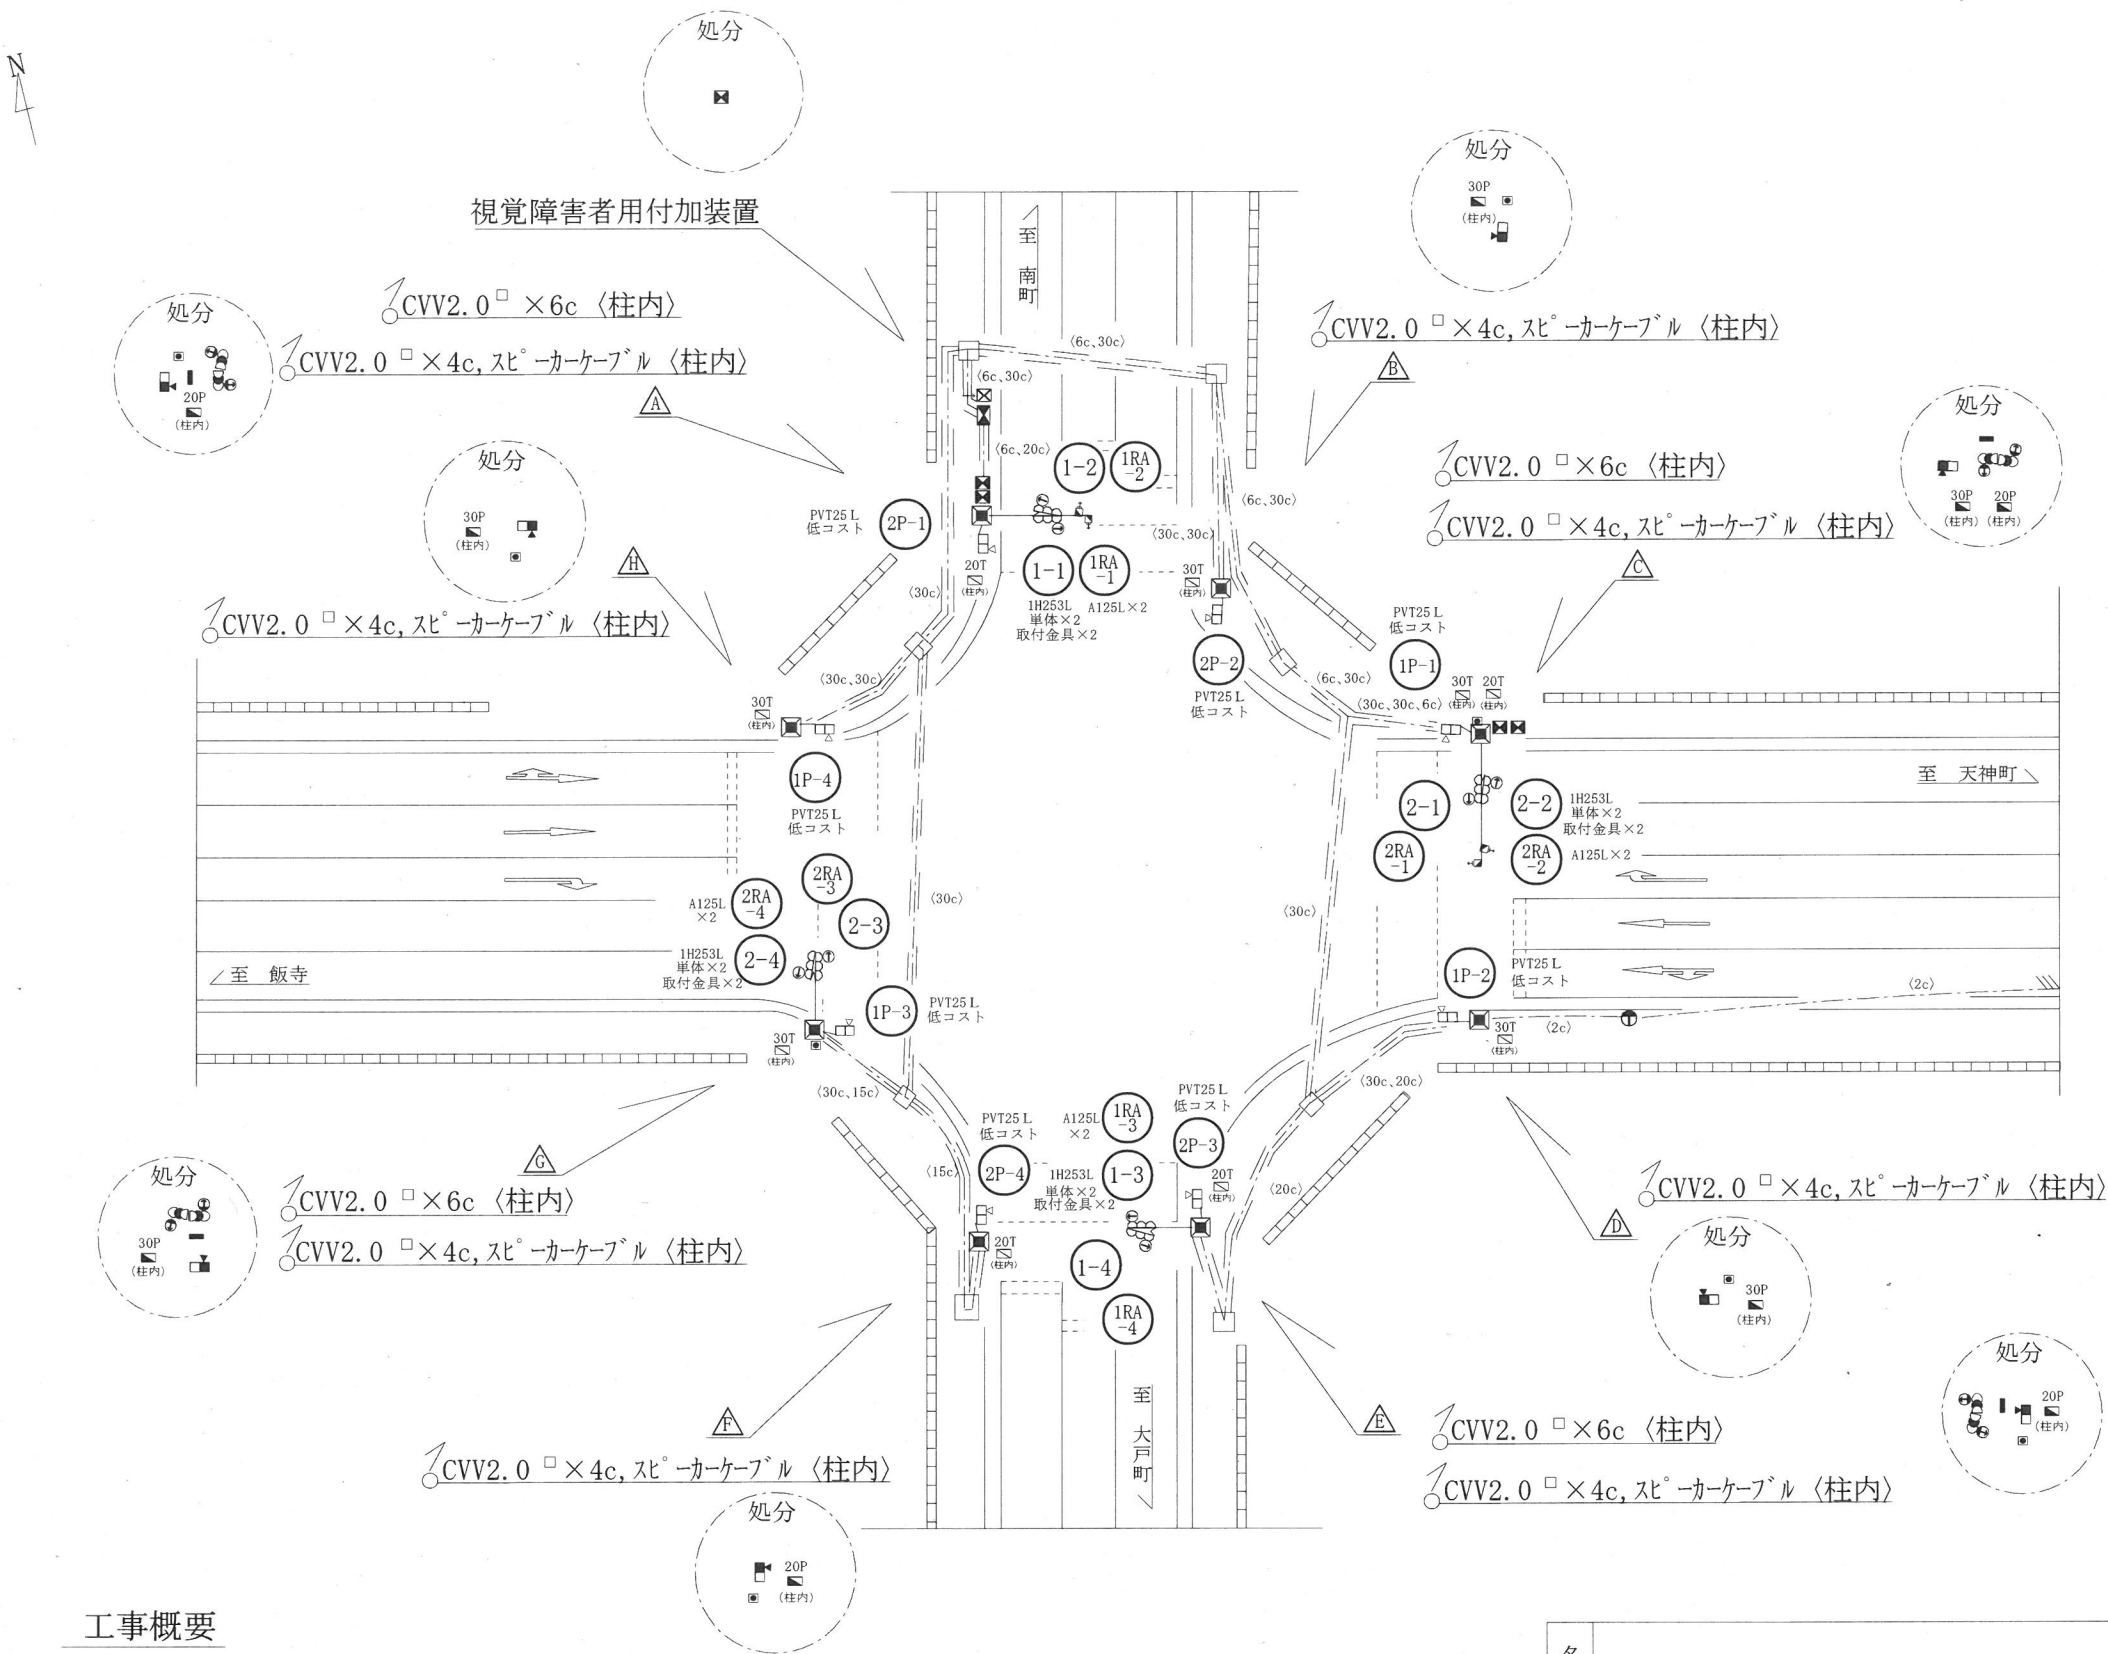

工事概要

- 1 車灯 8 灯、歩灯 8 灯、矢印灯 8 灯をLED式灯器とする。
 - 2 視覚障害者用付加装置を更新する。
 - 3 その他付帯する工事を行う。
- ※ 車両灯器の設置角度は、22度以上とする。
- ※ 更新する信号設備は、スピーカーを除き指定色とする。

名称	交通信号機 改良 工事設計図				単位	m
場所	会津若松市西年貢町一丁目 1 番の 4 先 (57) 年貢町 交差点				縮尺	1/400
設計	福島県警察本部交通部交通規制課	日付	令和 8 年 10 月 6 日		設計者	

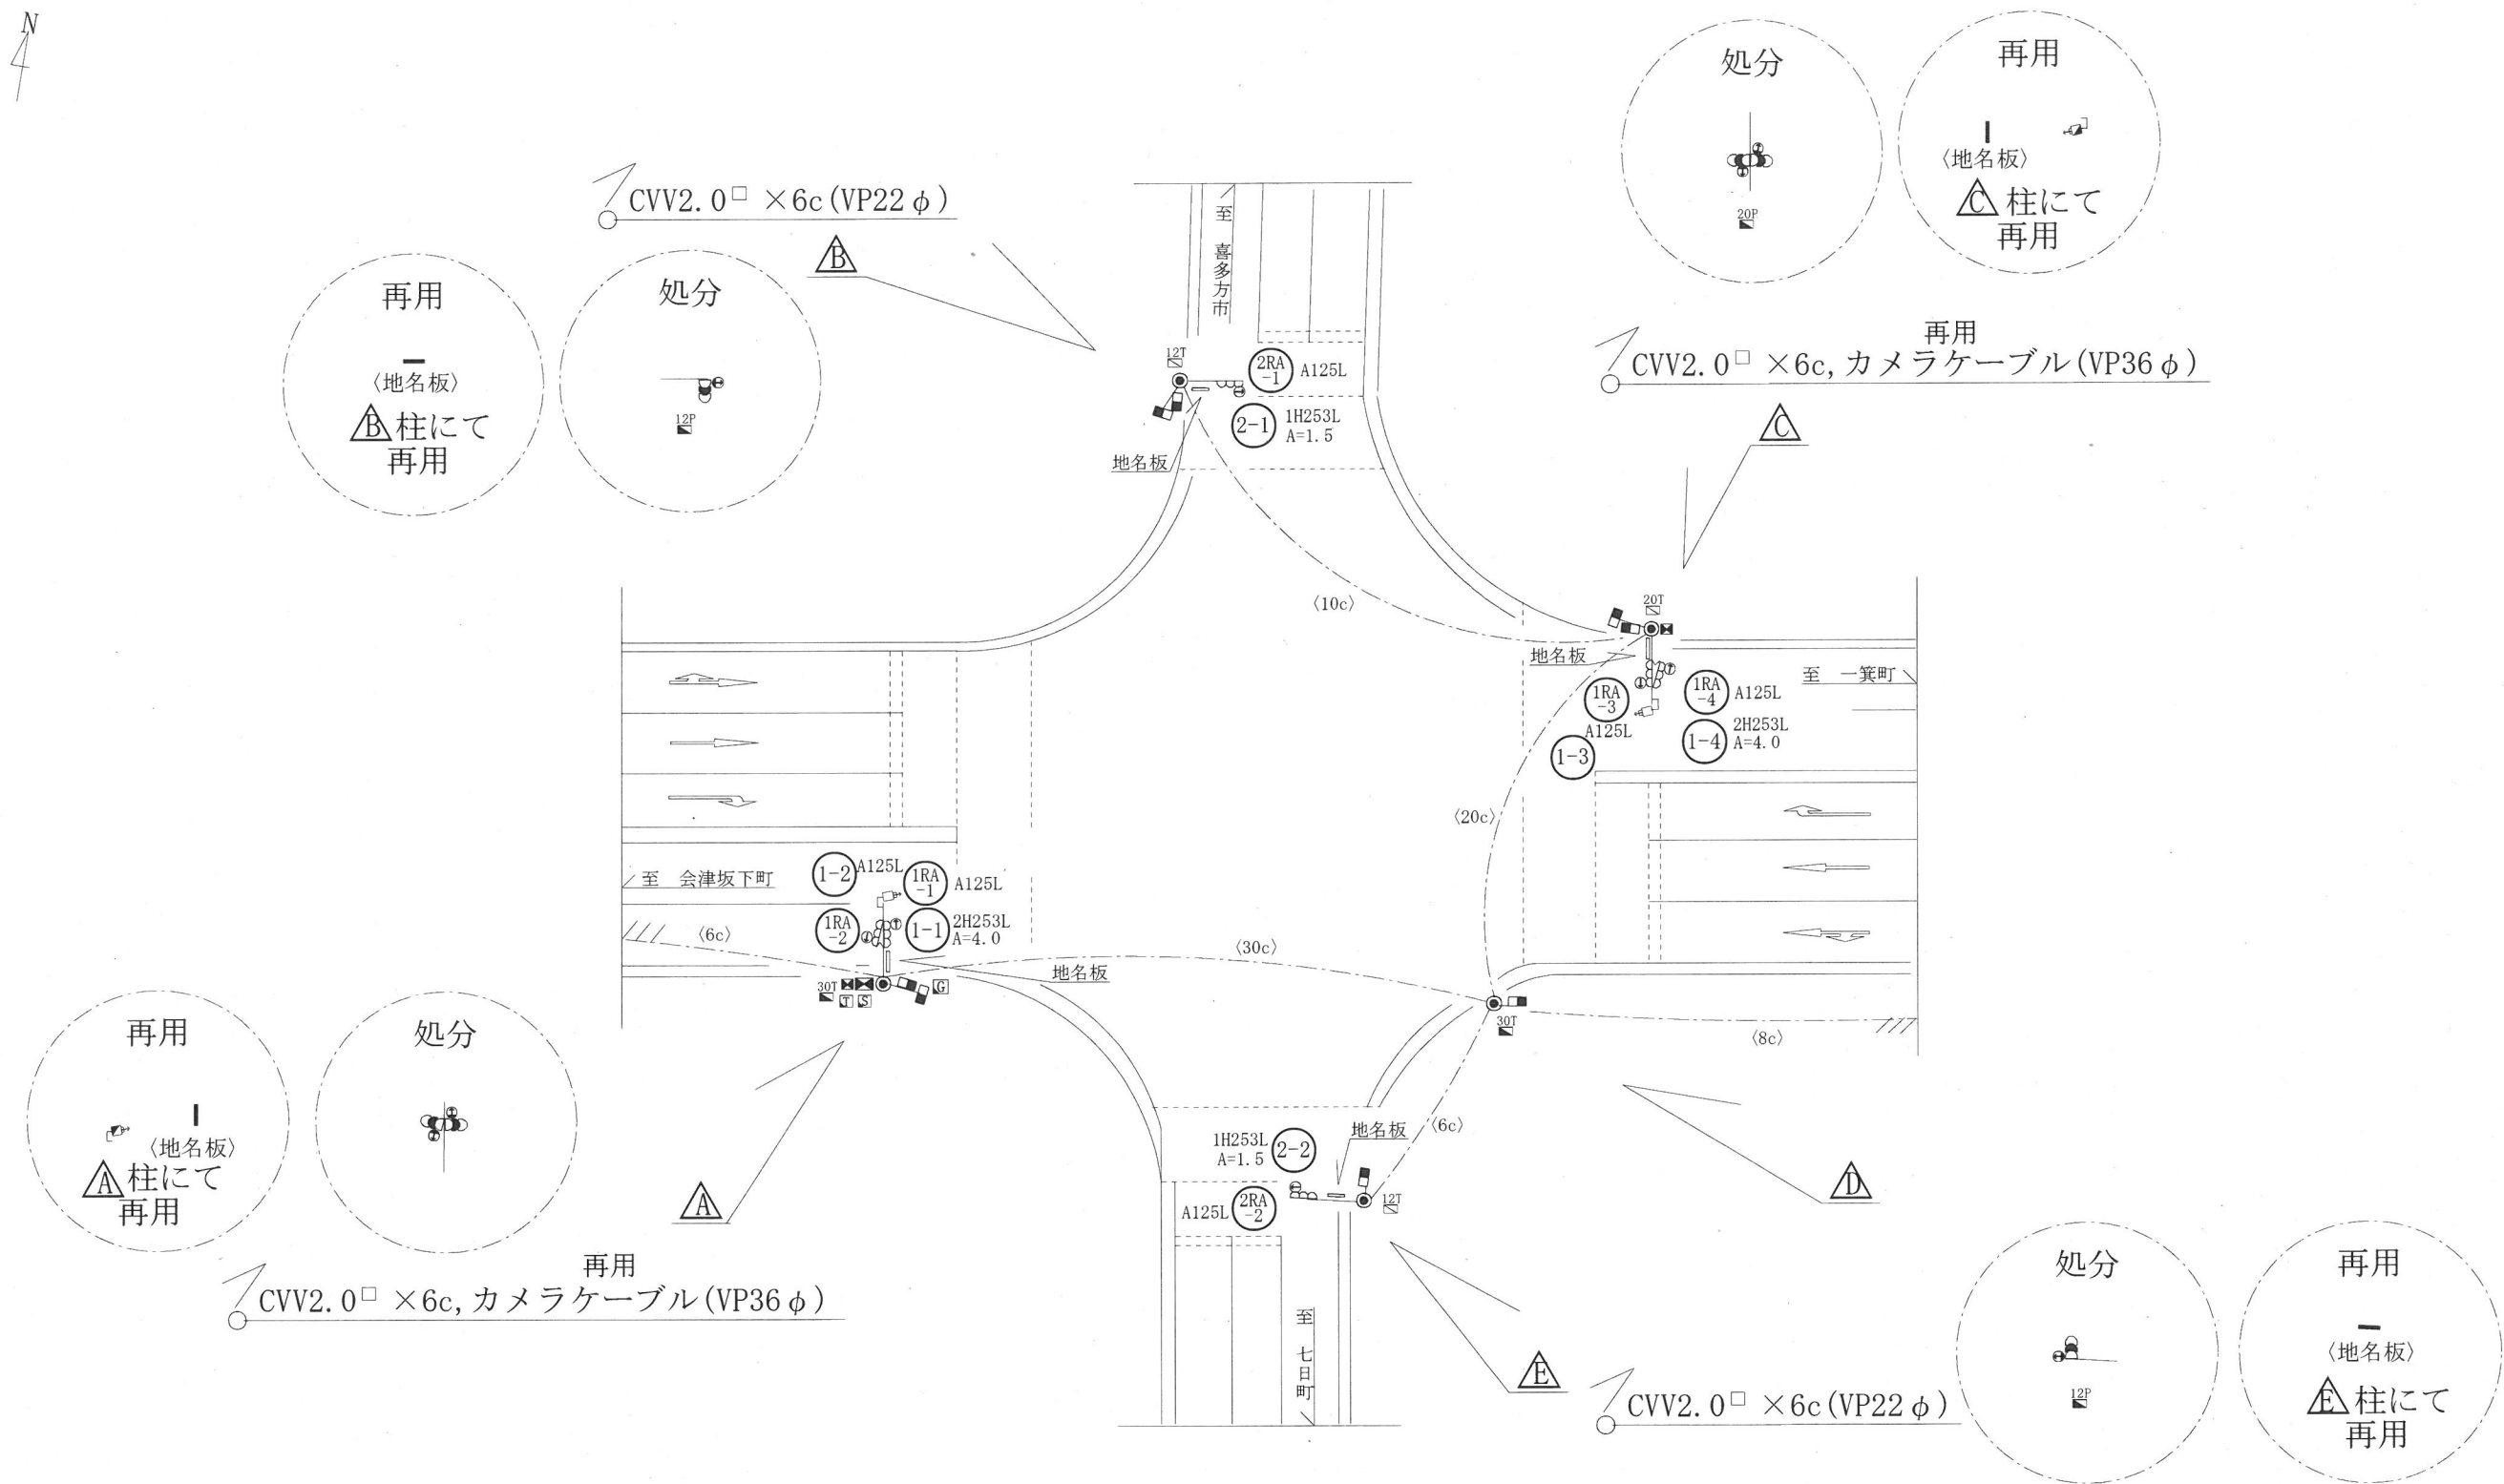


工事概要

- 1 車灯6灯、矢印灯6灯をLED式灯器とする。
 - 2 その他付帯する工事を行う。
- ※ 車両灯器の設置角度は、22度以上とする。
- ※ 更新する信号設備は、指定色とする。


名称	交通信号機 改良 工事設計図				単位	m
場所	会津若松市町北町大字藤室字横道141番の2先 (52) 達摩 交差点				縮尺	1/400
設計	福島県警察本部交通部交通規制課	日付	令和 8年 10月 6日		設計者	

[illegible]

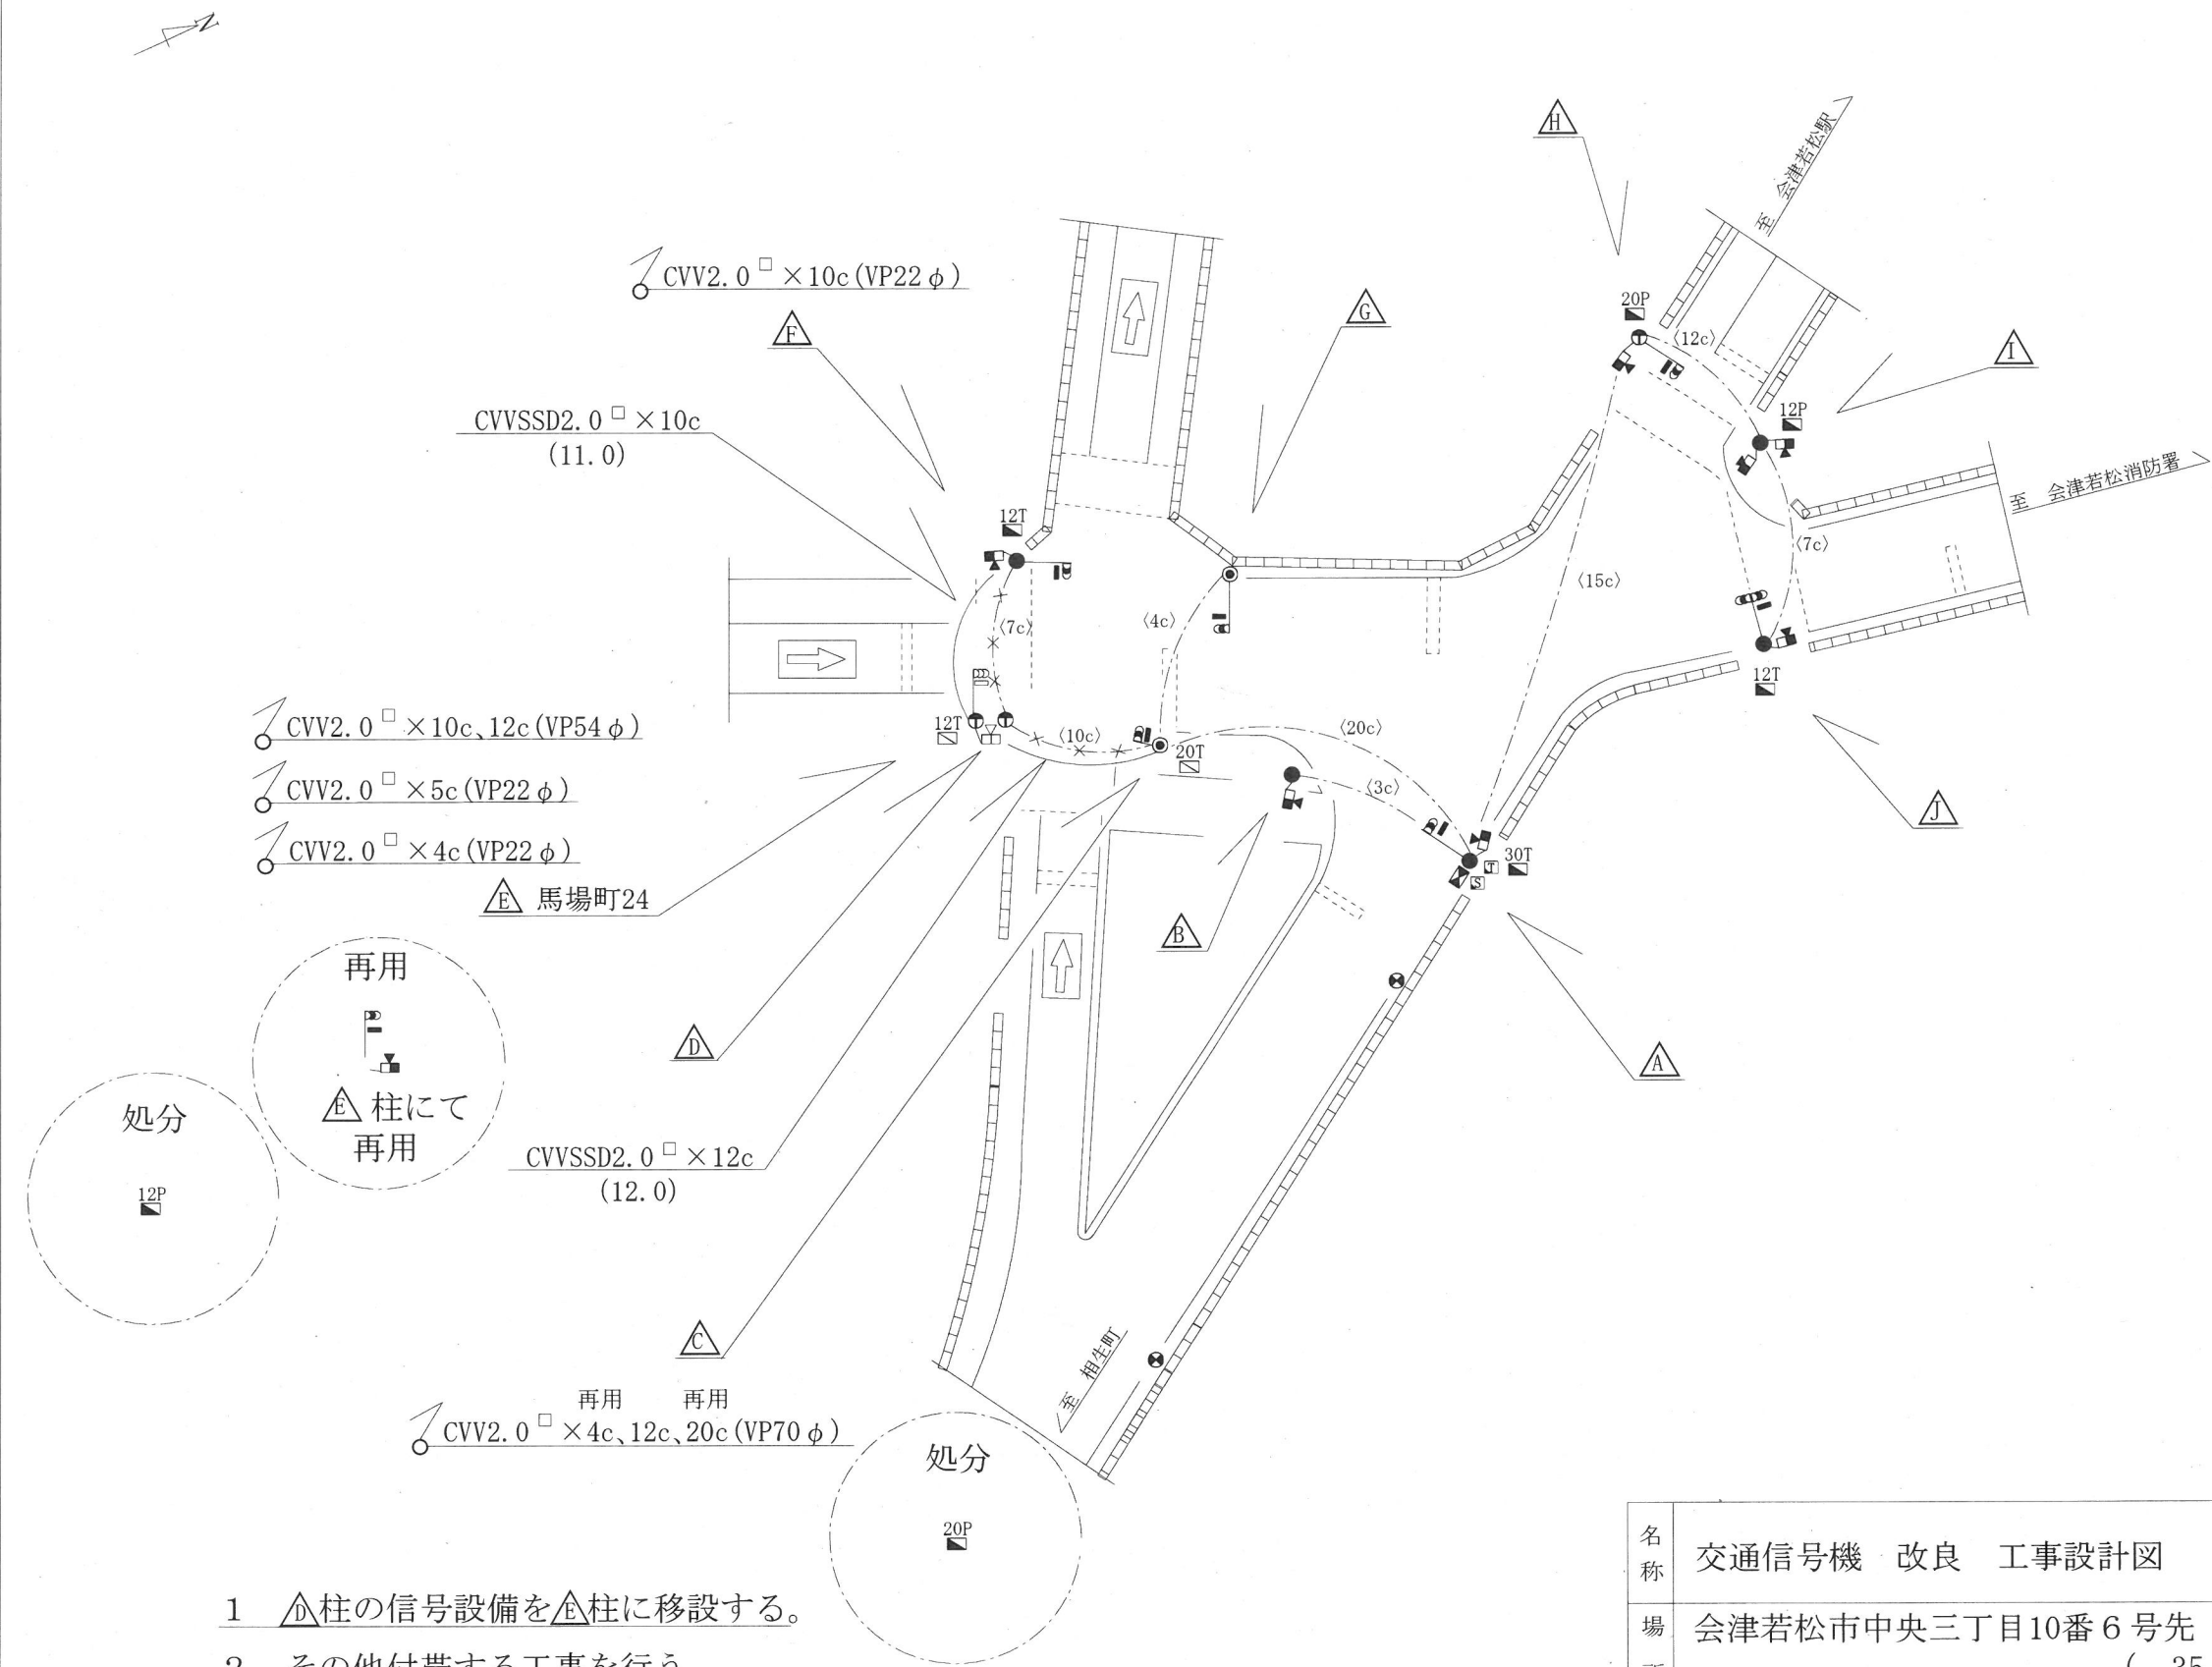

名称	交通信号機 改良 工事設計図			単位	m
場所	会津若松市中央三丁目10番6号先 (35) 消防署南 交差点			縮尺	1/400
設計	福島県警察本部交通部交通規制課	日付	令和 8年 10月 6日	設計者	

番 号	3-19	種 別	撤去(定周期性)	道路名(主道)	主要地方道 会津坂下・河東線	道路名(従道)	市道
-----	------	-----	----------	---------	-------------------	---------	----

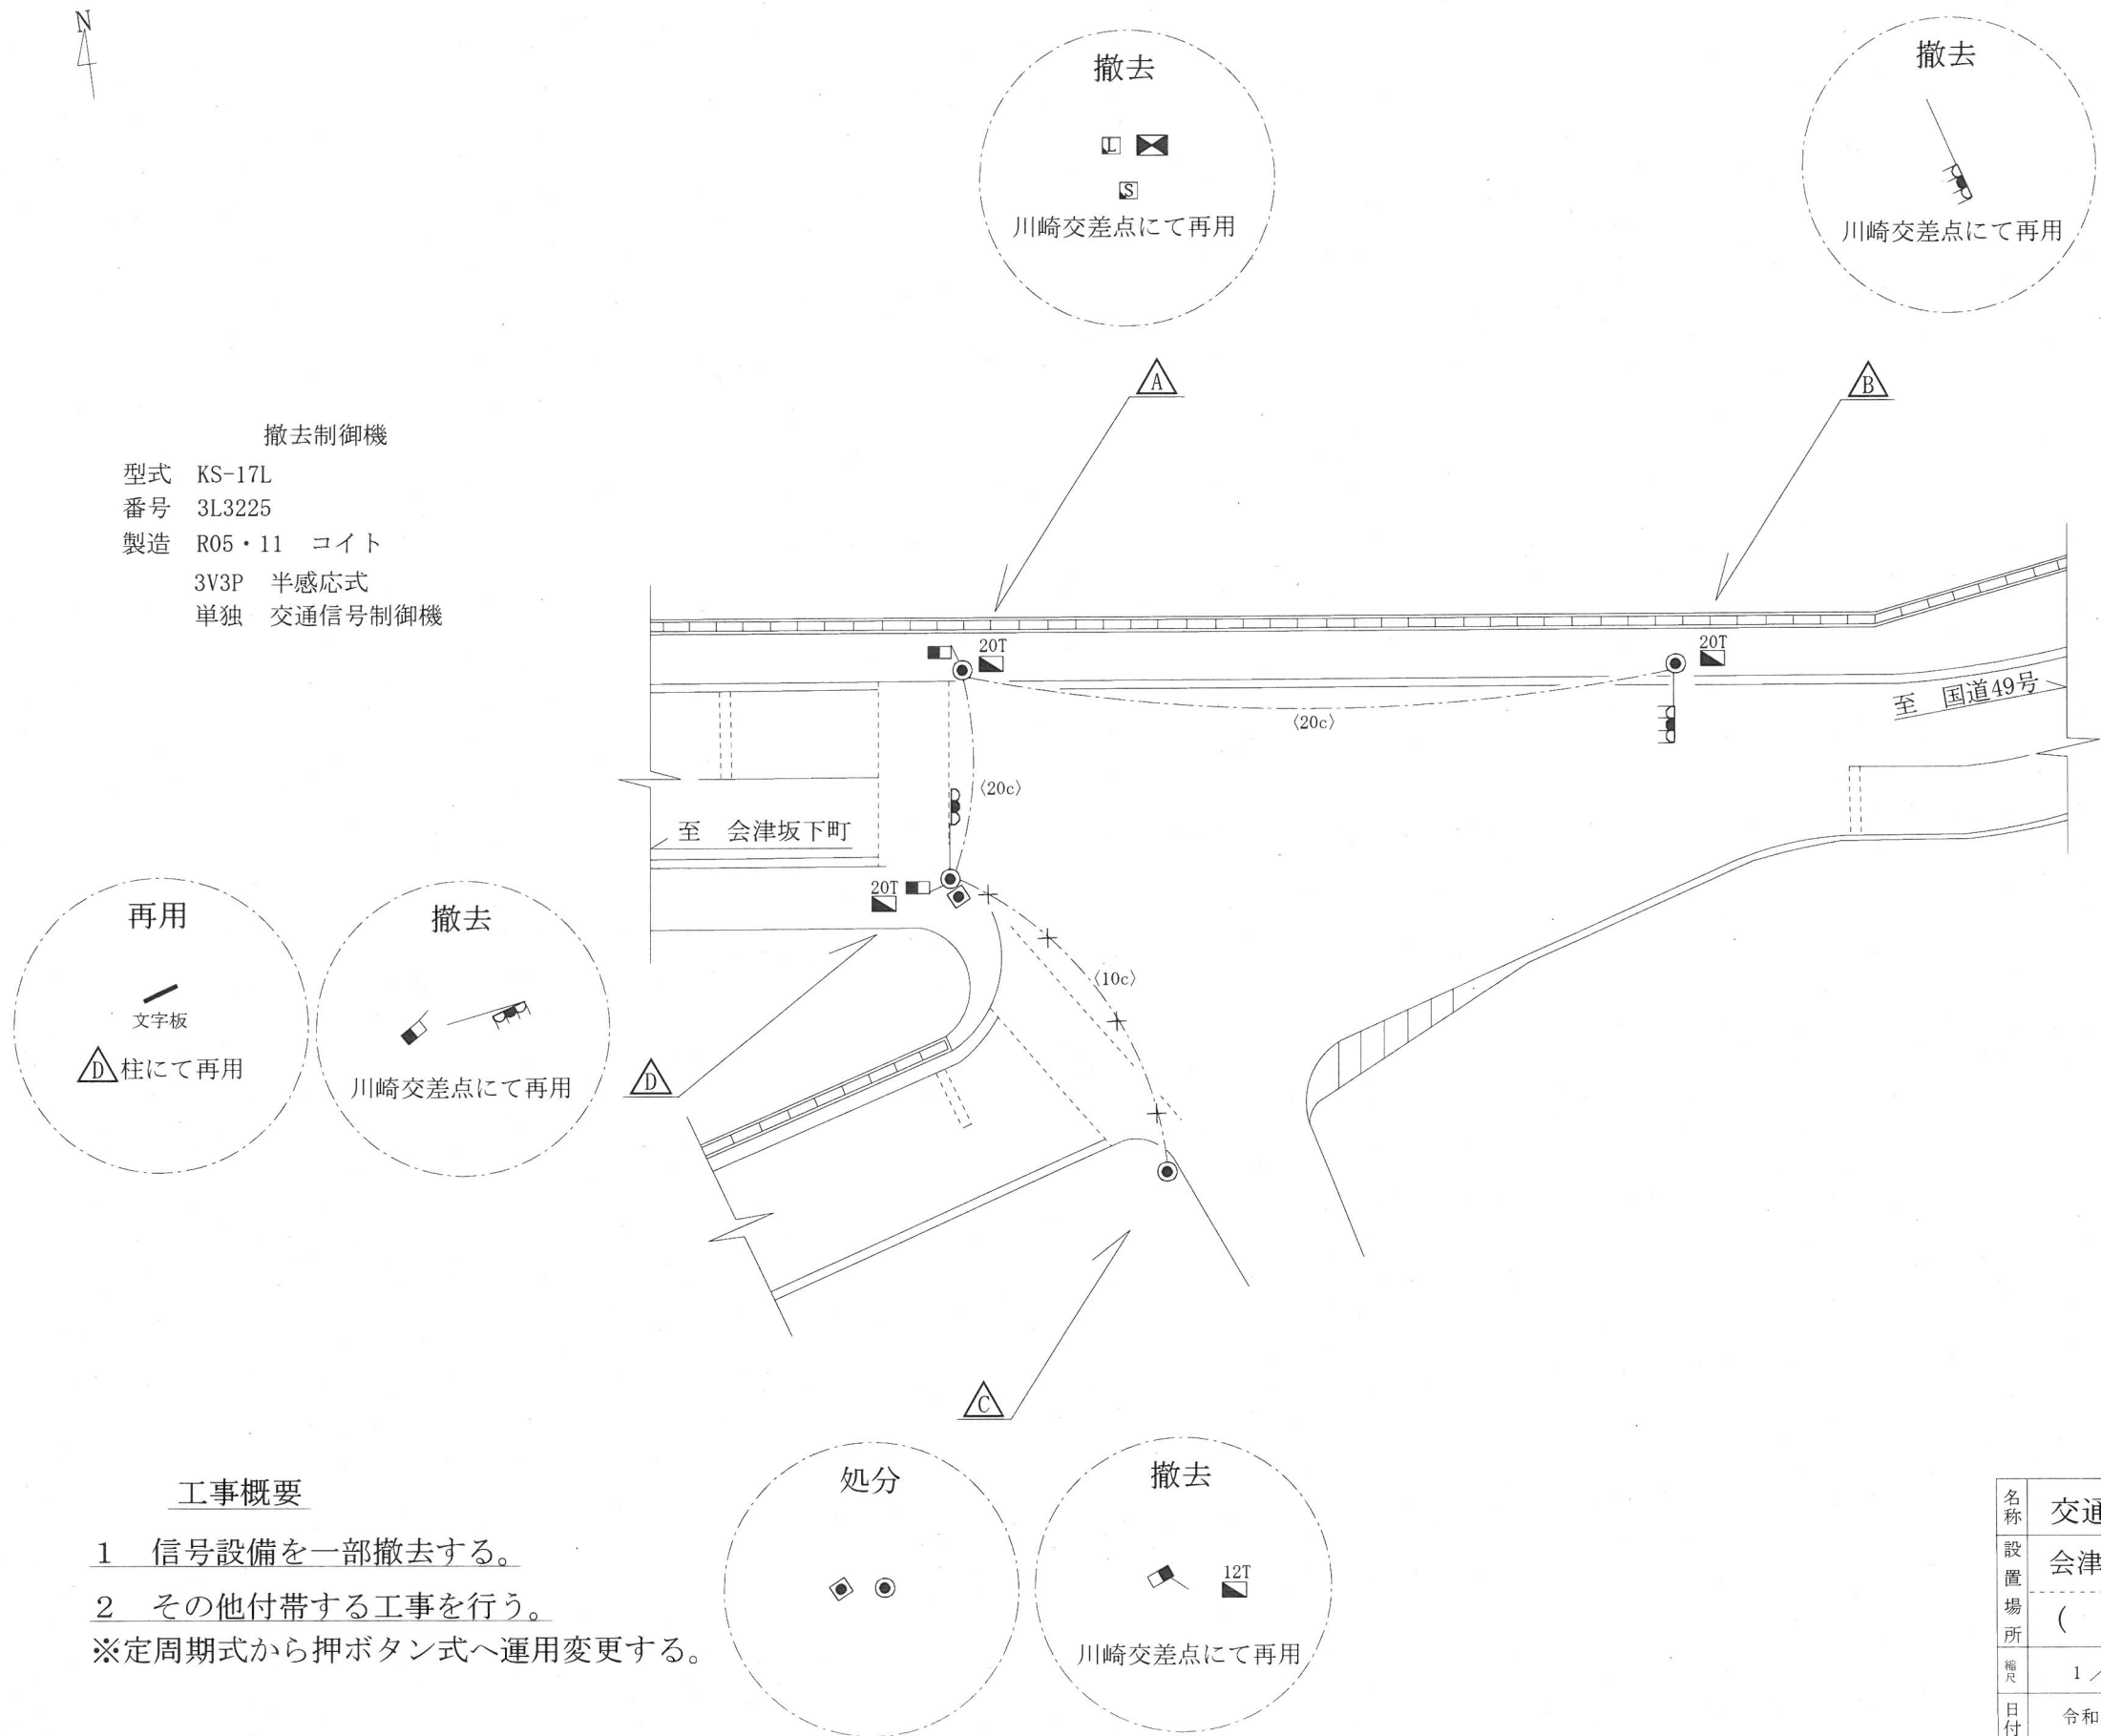

名称	交通信号機 撤去 工事設計図			
設置場所	会津若松市河東町南高野字高塚126番2先 (133) 高塚団地前 交差点			
縮尺	1 / 300	単位	m	設計者
日付	令和 8 年 10 月 6 日			
設計	福島県警察本部交通部交通規制課			

