

番　号	3－20	種　別	新設(定周期式)	道路名(主道)	市道	道路名(従道)	市道

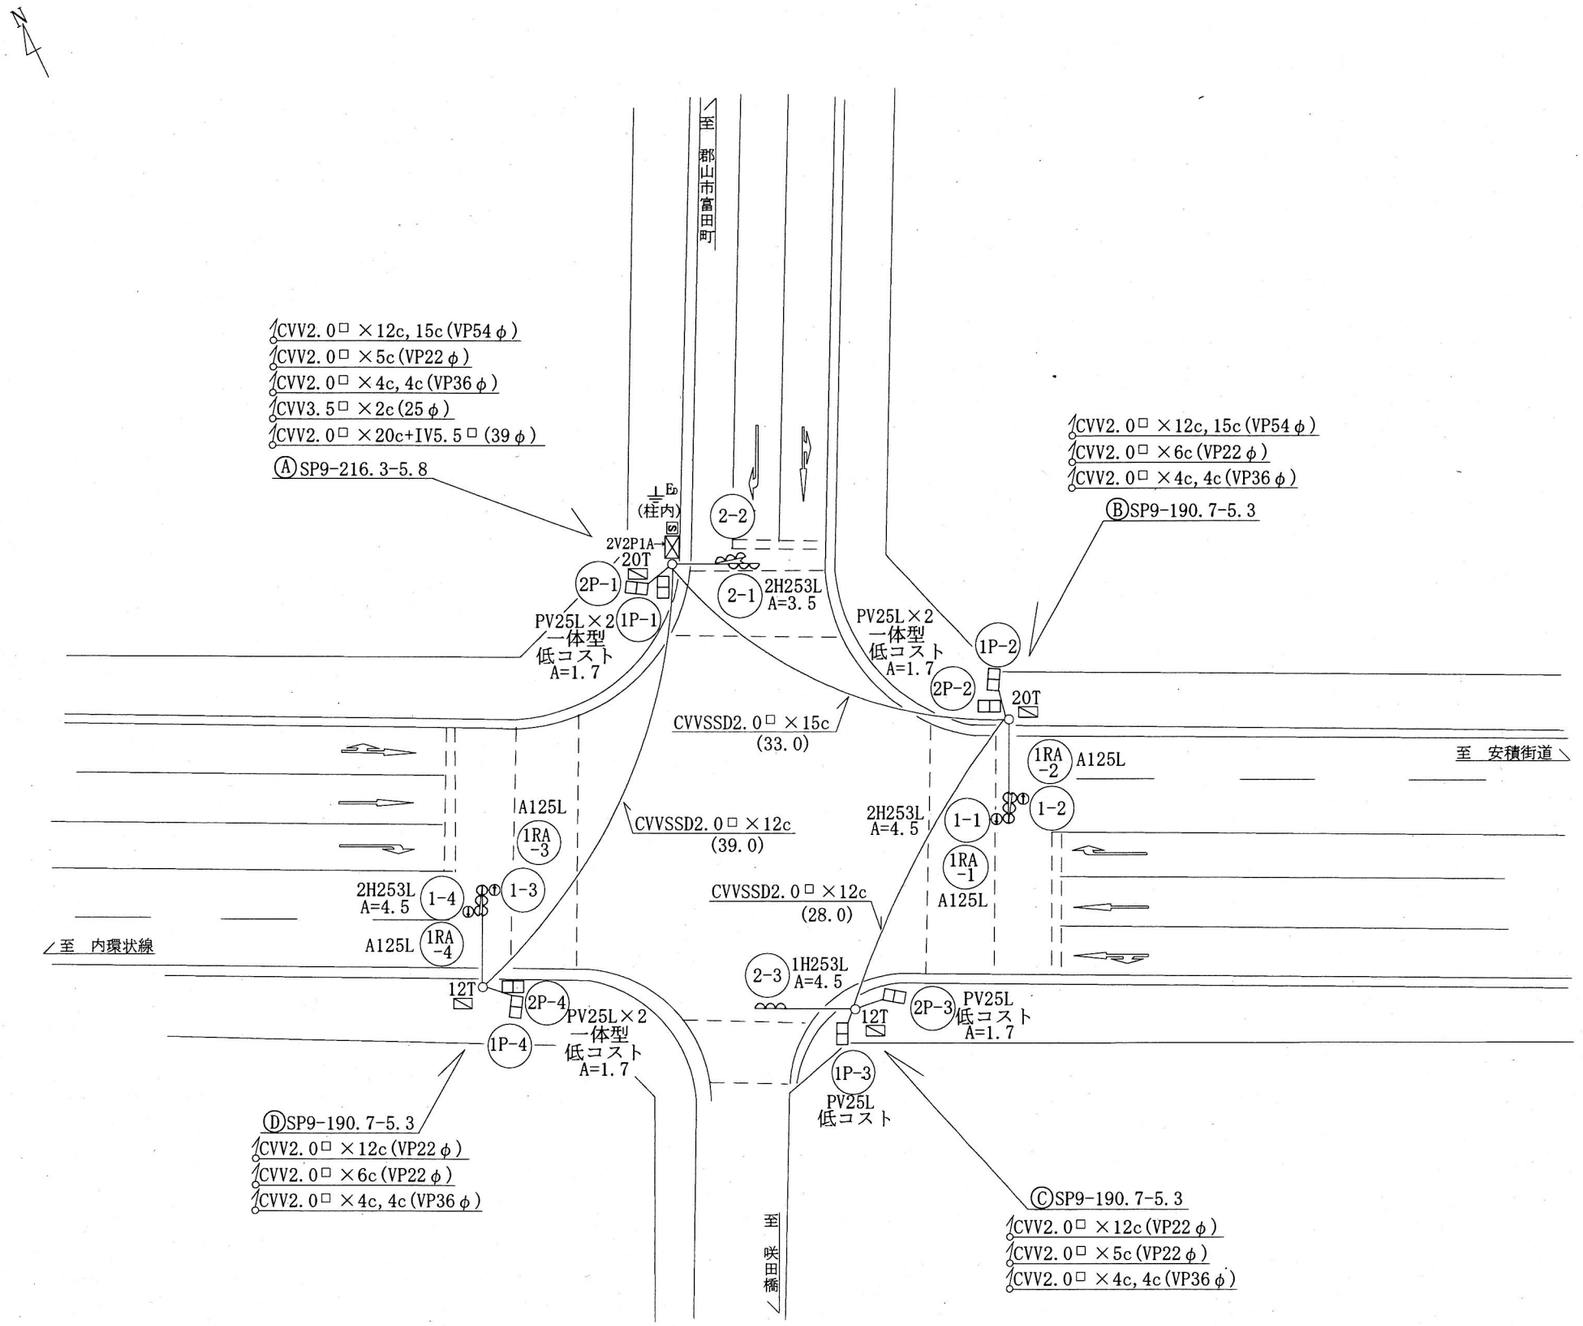

※　設置する制御機は警察庁仕様書（警交仕規第１０１２号「版６」交通信号制御機）に基づき製作されたものとする。

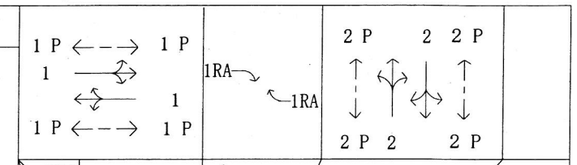


凡　例


⊠	制御機	S	電源開閉器箱
	車両片面灯	T	回線接続箱
	車両両面灯	←	左折可標板
	車両垂直片面灯	20	端子箱　数字は端子数
	車両垂直両面灯	⊠	車両感知器
		△	車両感知器ヘッド
	歩行者用灯		
	予告灯		
	２位垂直灯		
⊖	青矢印灯		
	押ボタンスイッチ		
Ⓣ	ＮＴＴ柱		
⊗	電力柱		
◎	専用柱		
○	鋼管柱		
◎	デザイン丸形柱		
▣	デザイン角形柱		
Eb	Ｄ種接地工事		
	横断歩道		
L	自動起動式信号機電源付加装置（リチウム電池式）		
G	自動起動式信号機電源付加装置（ディーゼル式）		
B	自動起動式信号機電源付加装置（カーバッテリー式）		


名称	交通信号機 設置 工事設計図
設置場所	郡山市富久山町久保田字伊賀河原８番先 （ 279 ）　伊賀河原西　交　差　点
縮尺	1/400　単位 m　設計者
日付	令和 8 年 10 月 20 日
設計	福島県警察本部交通部交通規制課

番　号	3－20	種　別	新設(定周期式)	道路名(主道)	市道	道路名(従道)	市道

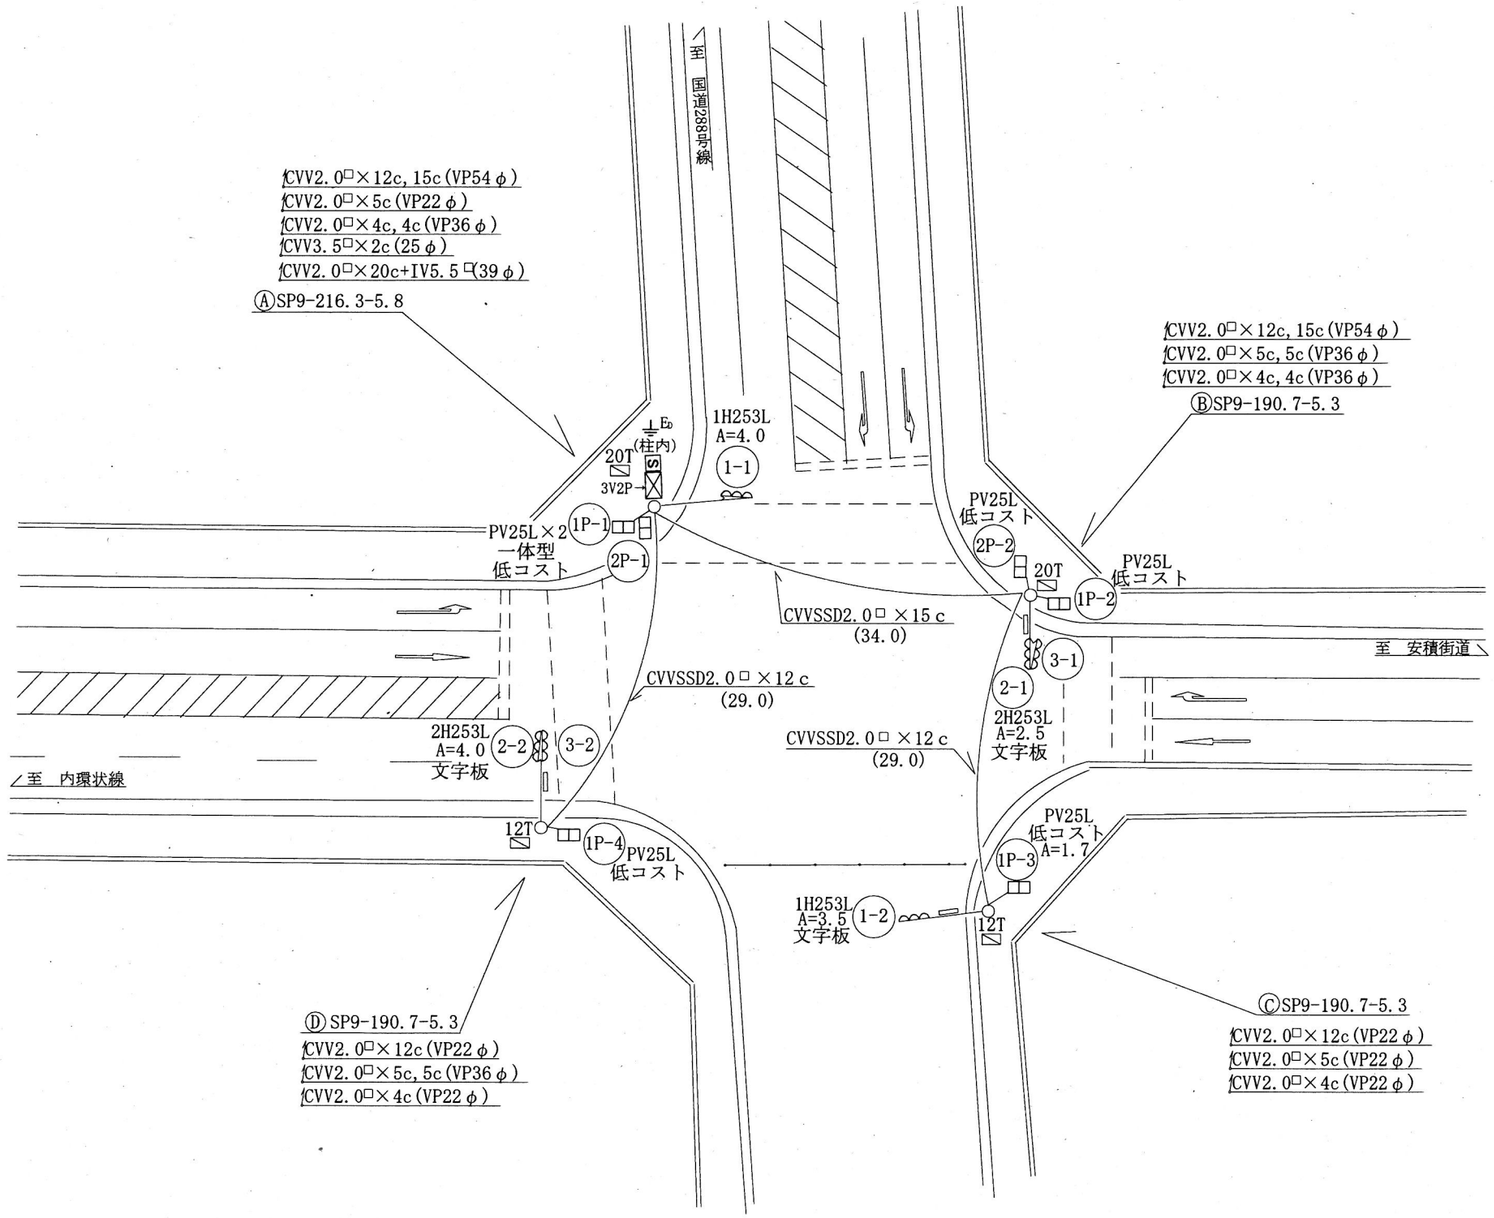

※　設置する制御機は警察庁仕様書（警交仕規第１０１２号「版６」交通信号制御機）に基づき製作されたものとする。

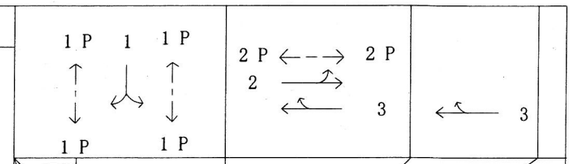

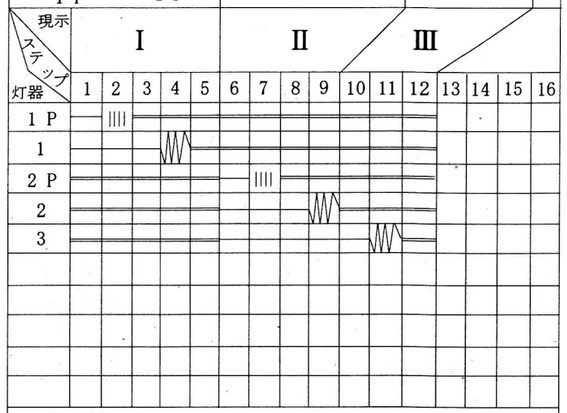


凡　例


⊠	制御機	S	電源開閉器箱
∽	車両片面灯	T	回線接続箱
∽∽	車両両面灯	←	左折可標板
∽	車両垂直片面灯	20	端子箱　数字は端子数
∽	車両垂直両面灯	⊠	車両感知器
		△	車両感知器ヘッド
▭	歩行者用灯		
∽	予告灯		
∽	２位垂直灯		
→	青矢印灯		
□	押ボタンスイッチ		
T	ＮＴＴ柱		
⊗	電力柱		
◎	専用柱		
○	鋼管柱		
◎	デザイン丸形柱		
□	デザイン角形柱		
E_D	Ｄ種接地工事		
----	横断歩道		
L	自動起動式信号機電源付加装置（リチウム電池式）		
G	自動起動式信号機電源付加装置（ディーゼル式）		
B	自動起動式信号機電源付加装置（カーバッテリー式）		

名称	交通信号機 設置 工事設計図				
設置場所	郡山市富久山町久保田字伊賀河原124番先				
	（ 280 ）　伊賀河原東　交　差　点				
縮尺	1/400	単位	m	設計者	
日付	令和 8 年 10 月 20 日				
設計	福島県警察本部交通部交通規制課				


番　号	3－20	種　別	改良（制御機改造、車灯LED化、設備増設）	道路名(主道)	市　道	道路名(従道)	市　道

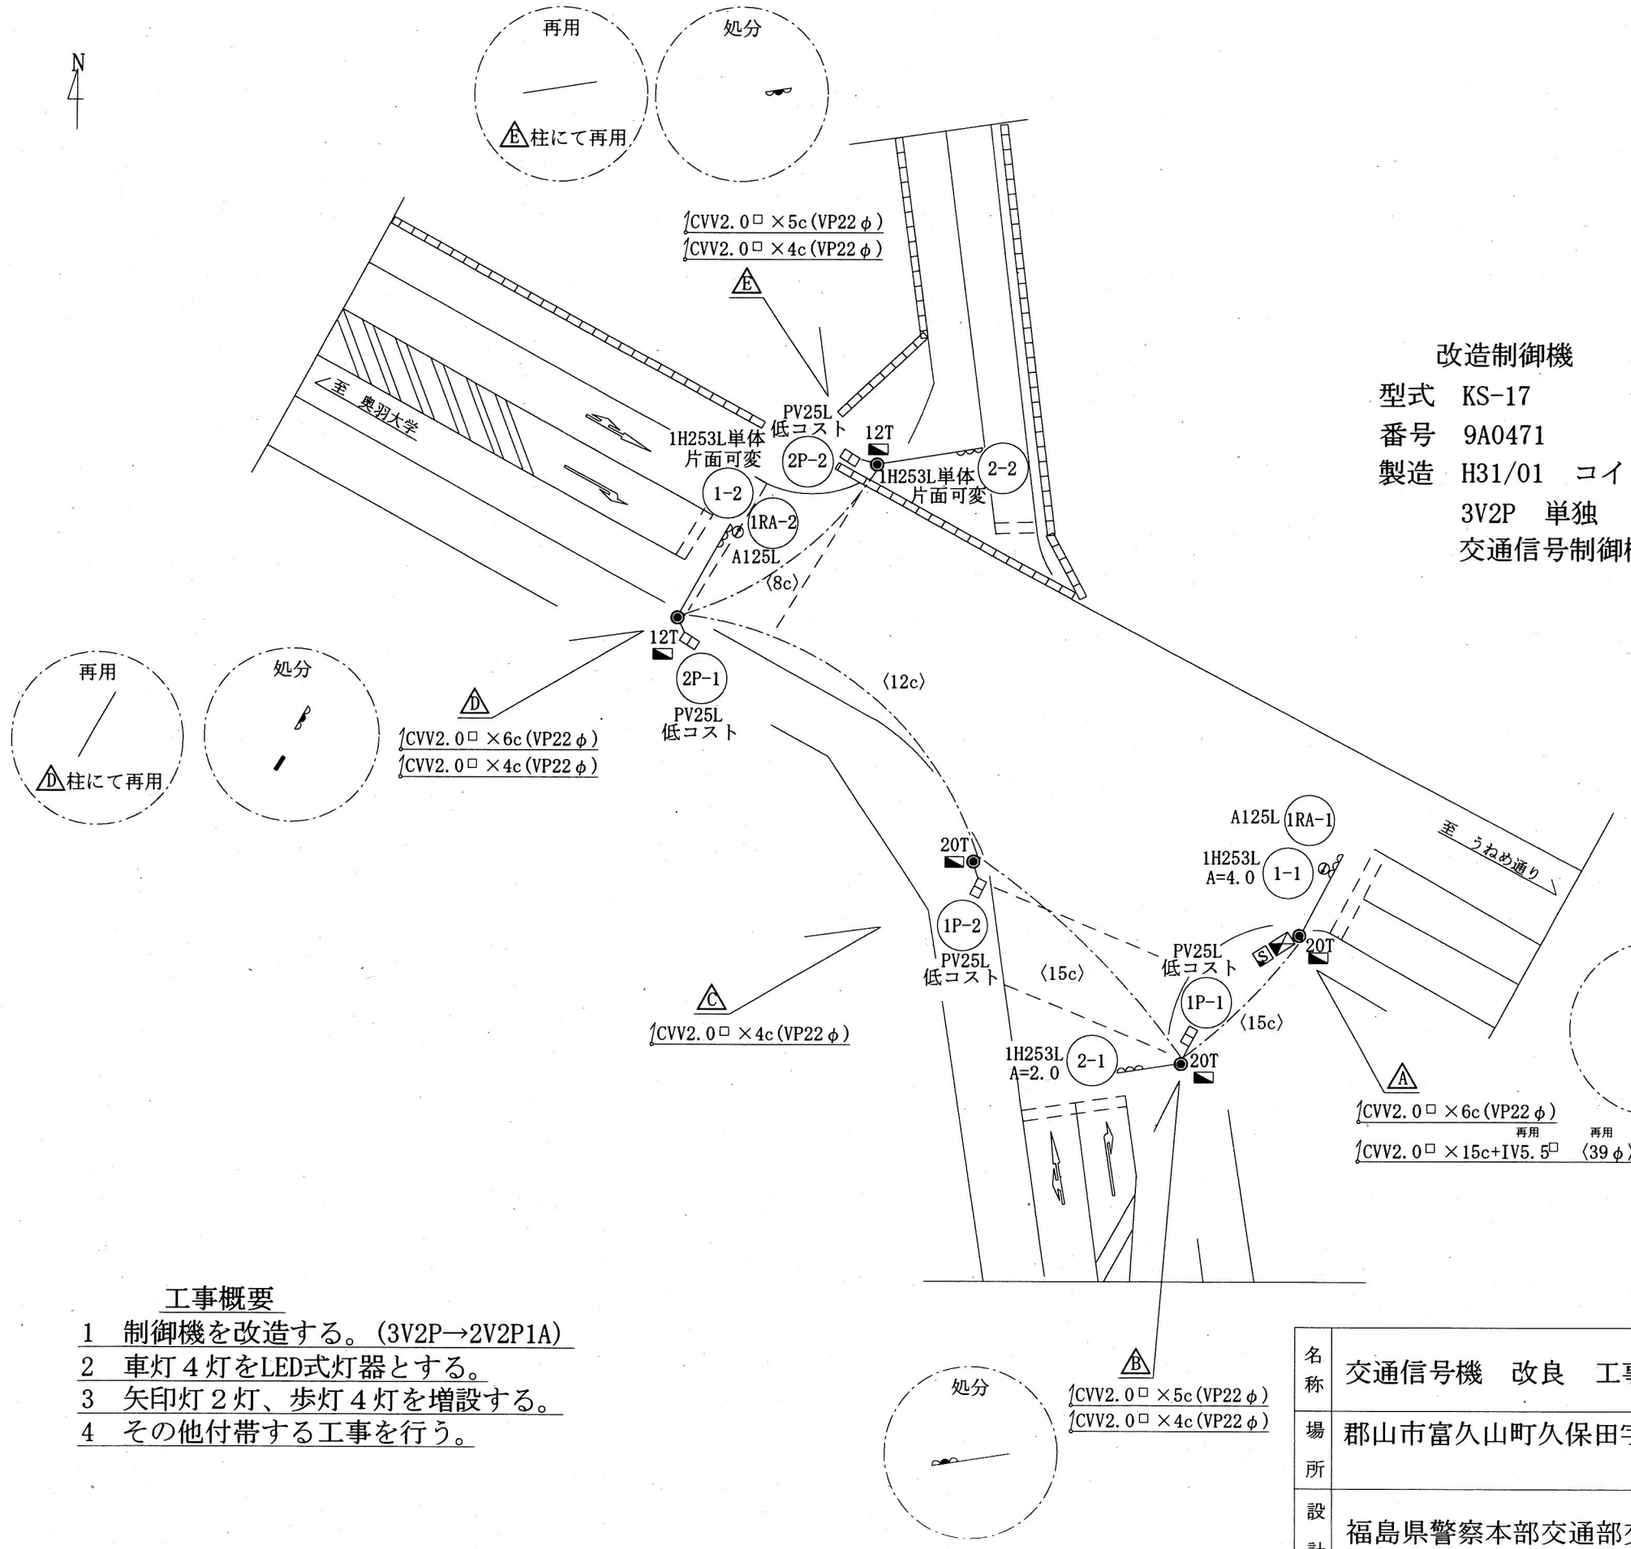

改造制御機
型式　KS-17
番号　9A0471
製造　H31/01　コイト
3V2P　単独
交通信号制御機

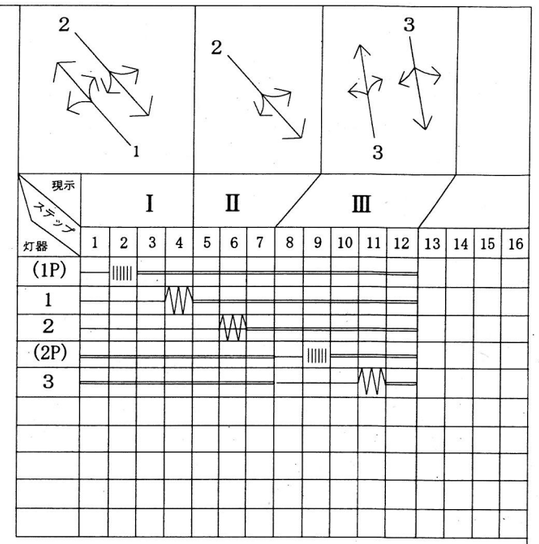


現示変更

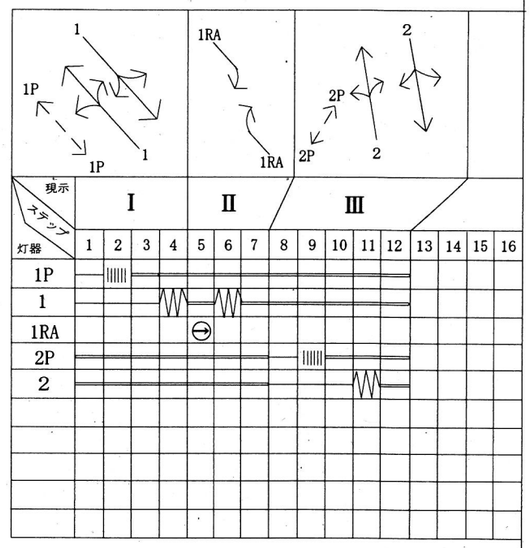

工事概要
1　制御機を改造する。(3V2P→2V2P1A)
2　車灯４灯をLED式灯器とする。
3　矢印灯２灯、歩灯４灯を増設する。
4　その他付帯する工事を行う。

名称	交通信号機　改良　工事設計図			単位	m
場所	郡山市富久山町久保田字大久保63番先 （15）　久保田変電所東　交差点			縮尺	1/400
設計	福島県警察本部交通部交通規制課	日付	令和 8 年 10 月 20 日	設計者	

番　号	3－20	種　別	改良(歩車灯LED化、設備撤去)	道路名(主道)	国道49号	道路名(従道)	市道

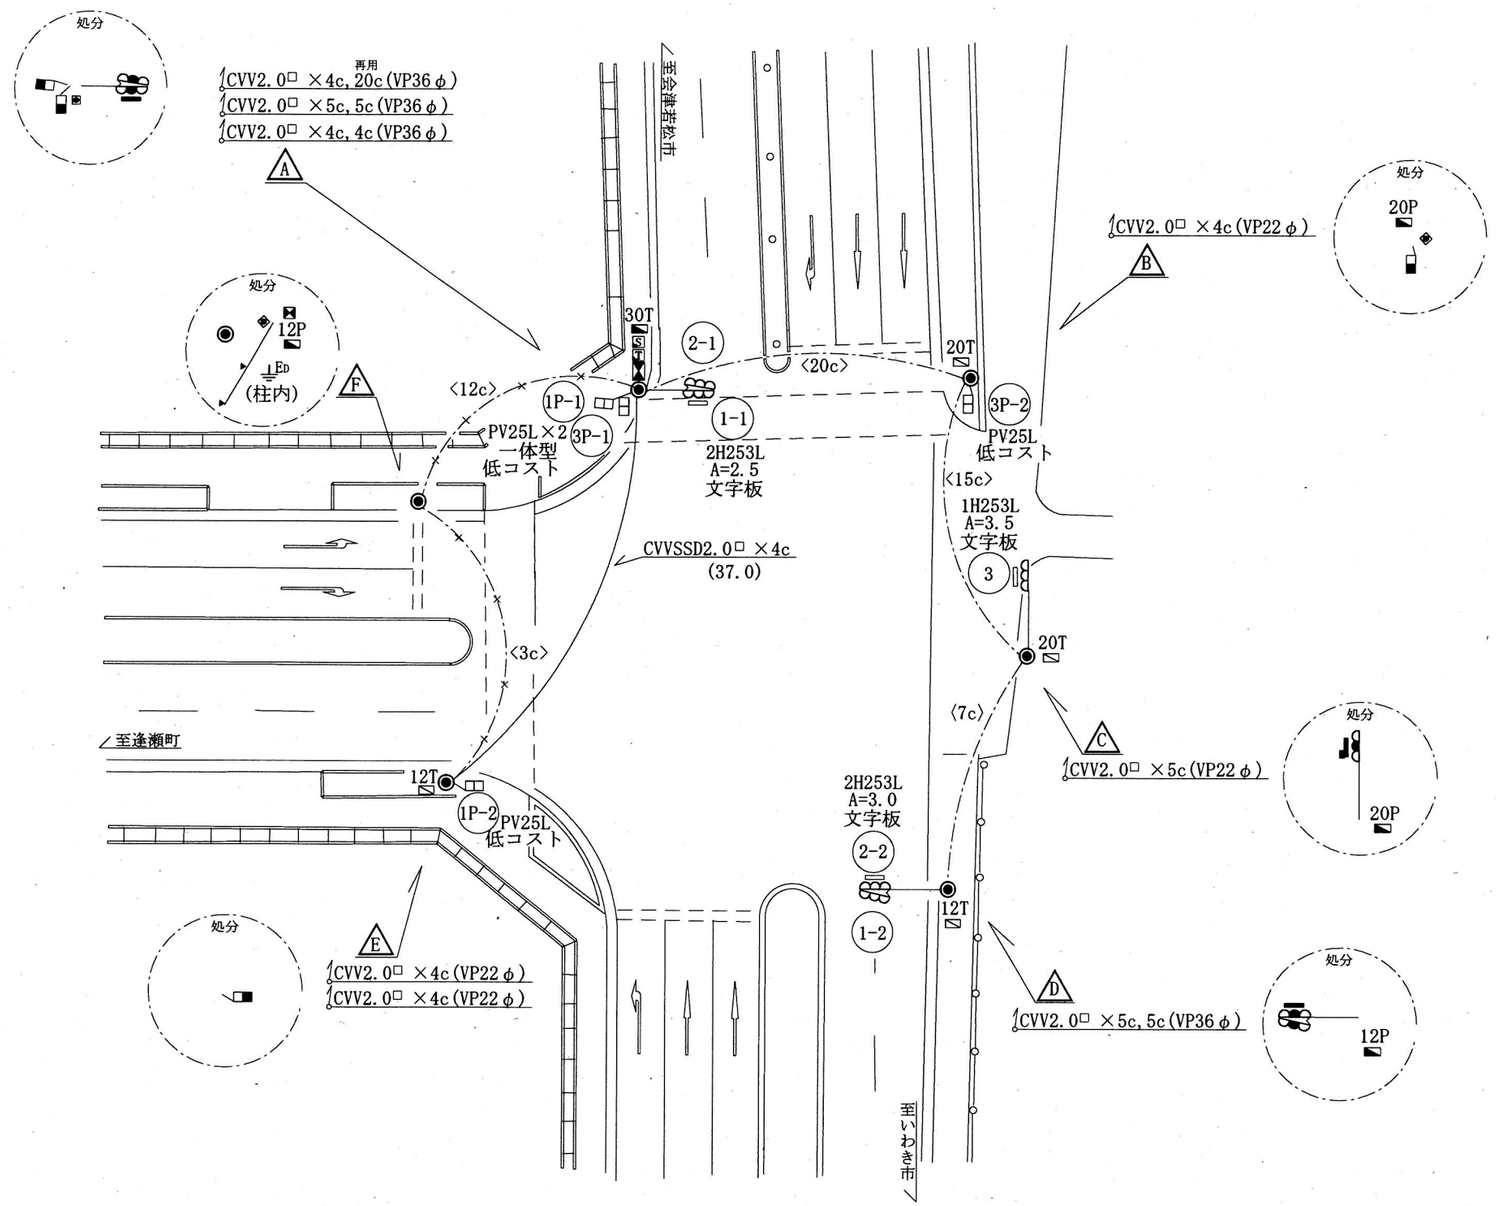


工事概要

1　車灯５灯、歩灯４灯をLED式灯器とする。
2　車両感知器１台、押ボタン箱３個を撤去する。
3　F 柱を抜柱する。
4　その他付帯する工事を行う。

名称	交通信号機 改良 工事設計図			単位	m
場所	郡山市喜久田町堀之内字地田東８番の９先 (79) 西部第二工業団地入口 交差点			縮尺	1/400
設計	福島県警察本部交通部交通規制課	日付	令和 8 年 10 月 20 日	設計者	

番　号	3－20	種　別	改良(歩車灯LED化)	道路名(主道)	県道　荒井・郡山線	道路名(従道)	市道

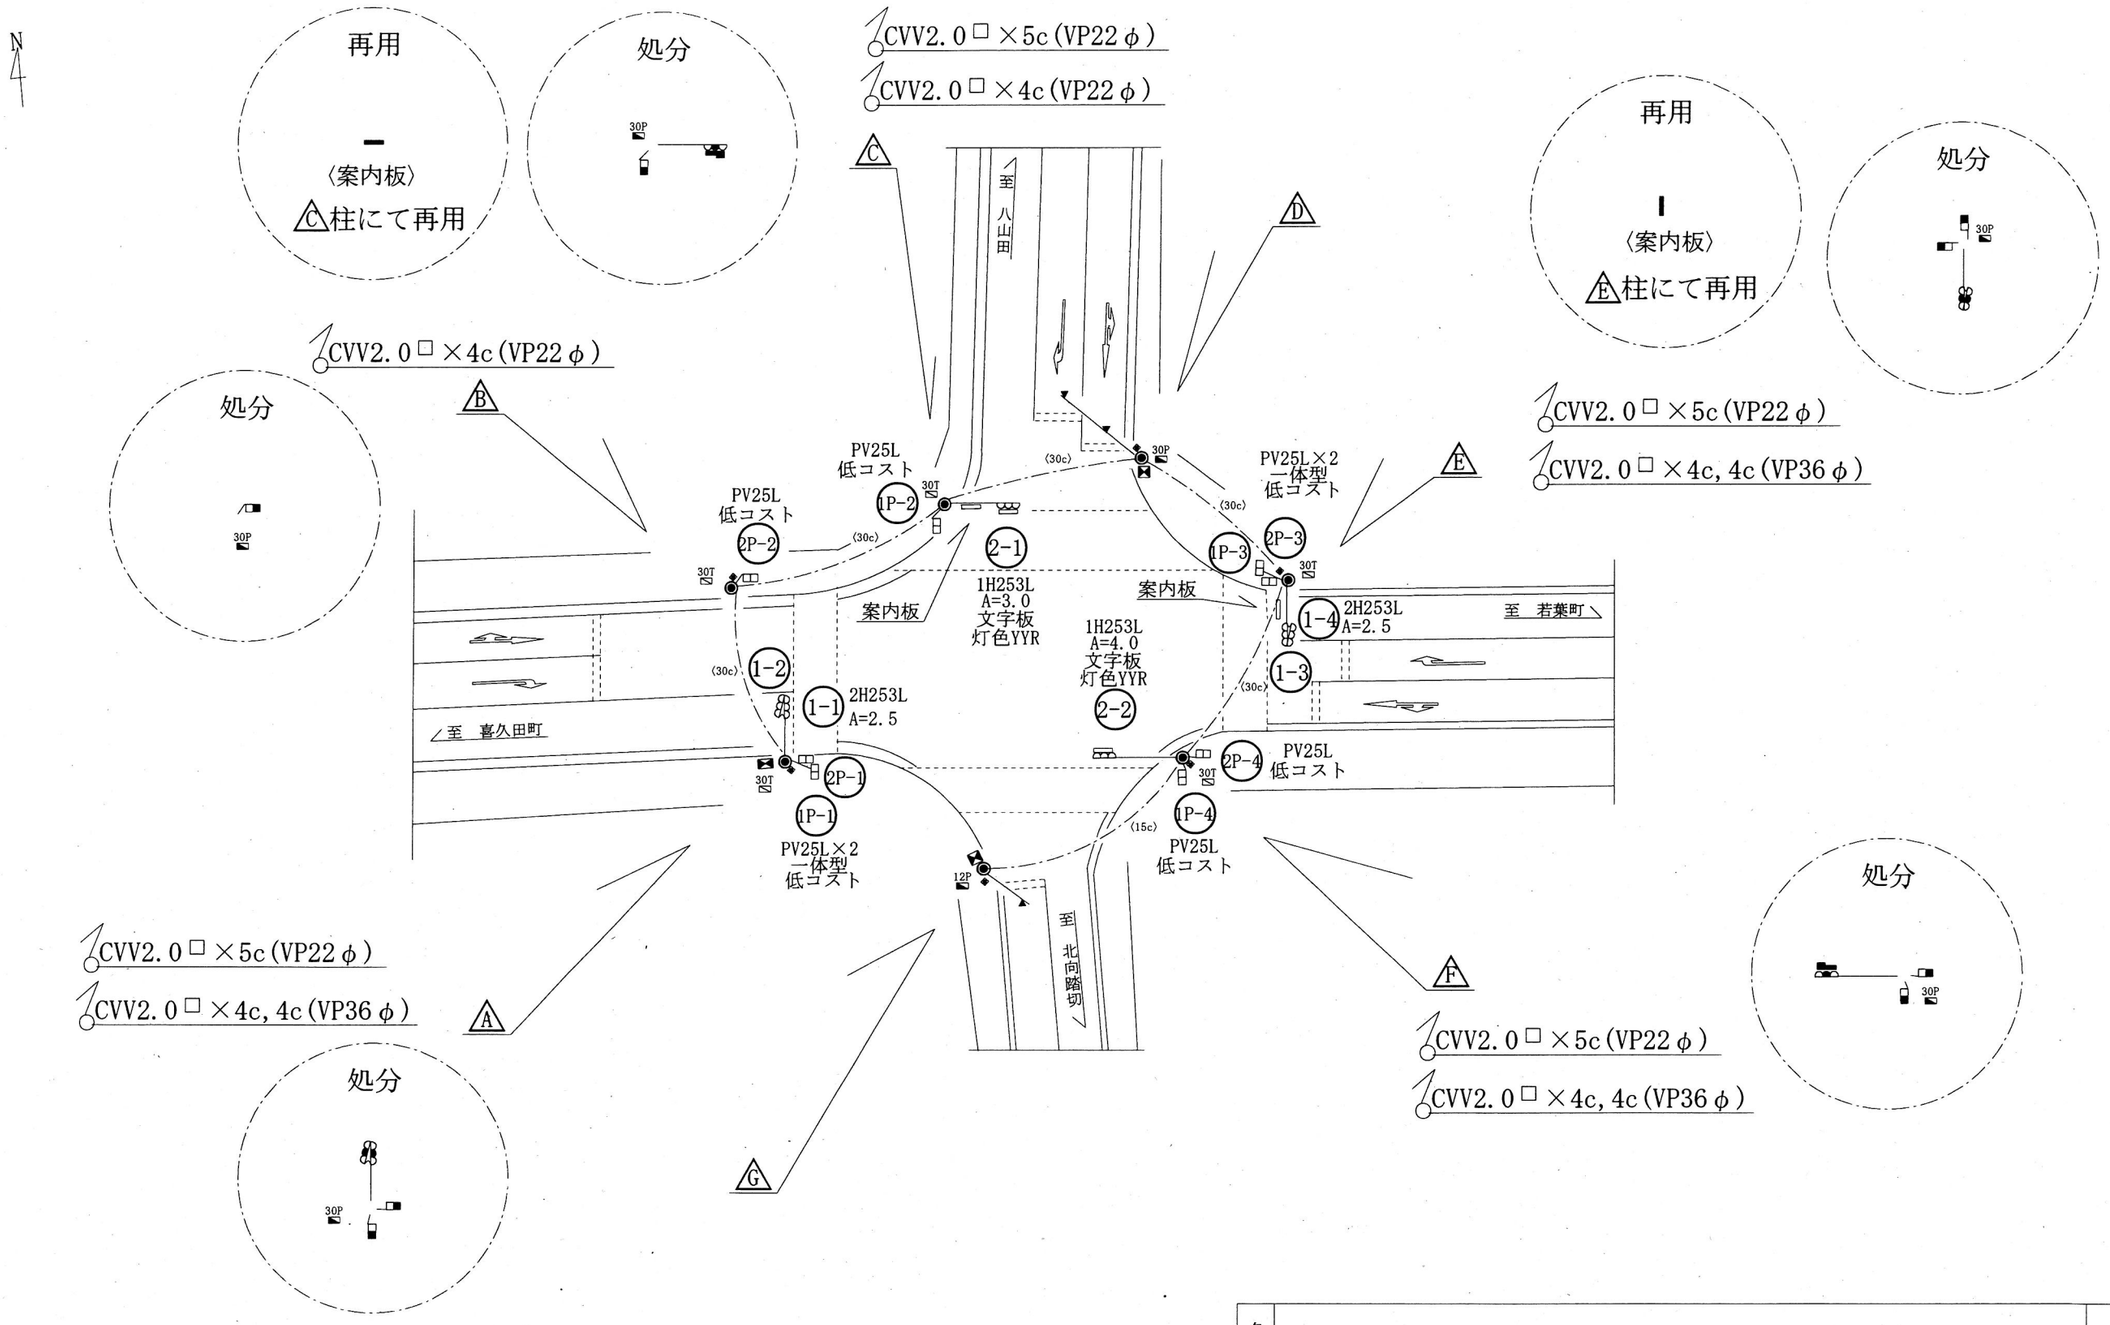

工事概要


1　車灯６灯、歩灯８灯をLED式灯器とする。

2　その他付帯する工事を行う。


※　車灯２現示は青色に代えＹＦ（黄色点滅）とする。

名称	交通信号機　改良　工事設計図			単位	m
場所	郡山市富田東三丁目１番先 （　138　）　音路　交差点			縮尺	1/400
設計	福島県警察本部交通部交通規制課	日付	令和　8　年　10　月　20　日	設計者	

番　号	3－20	種　別	改良(設備増設)	道路名(主道)	県道荒井・郡山線	道路名(従道)	市道

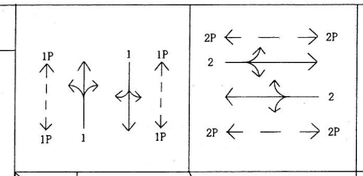

現示 / ステップ / 灯器	I										II					
	1	2	3	4	5	6	7	8	9	10	11	12	13	14	15	16
1P		▮▮▮														
1				▮▮▮												
2P							▮▮▮									
2										▮▮▮						
1YF	▮▮▮	▮▮▮	▮▮▮	▮▮▮	▮▮▮		▮▮▮	▮▮▮	▮▮▮	▮▮▮						

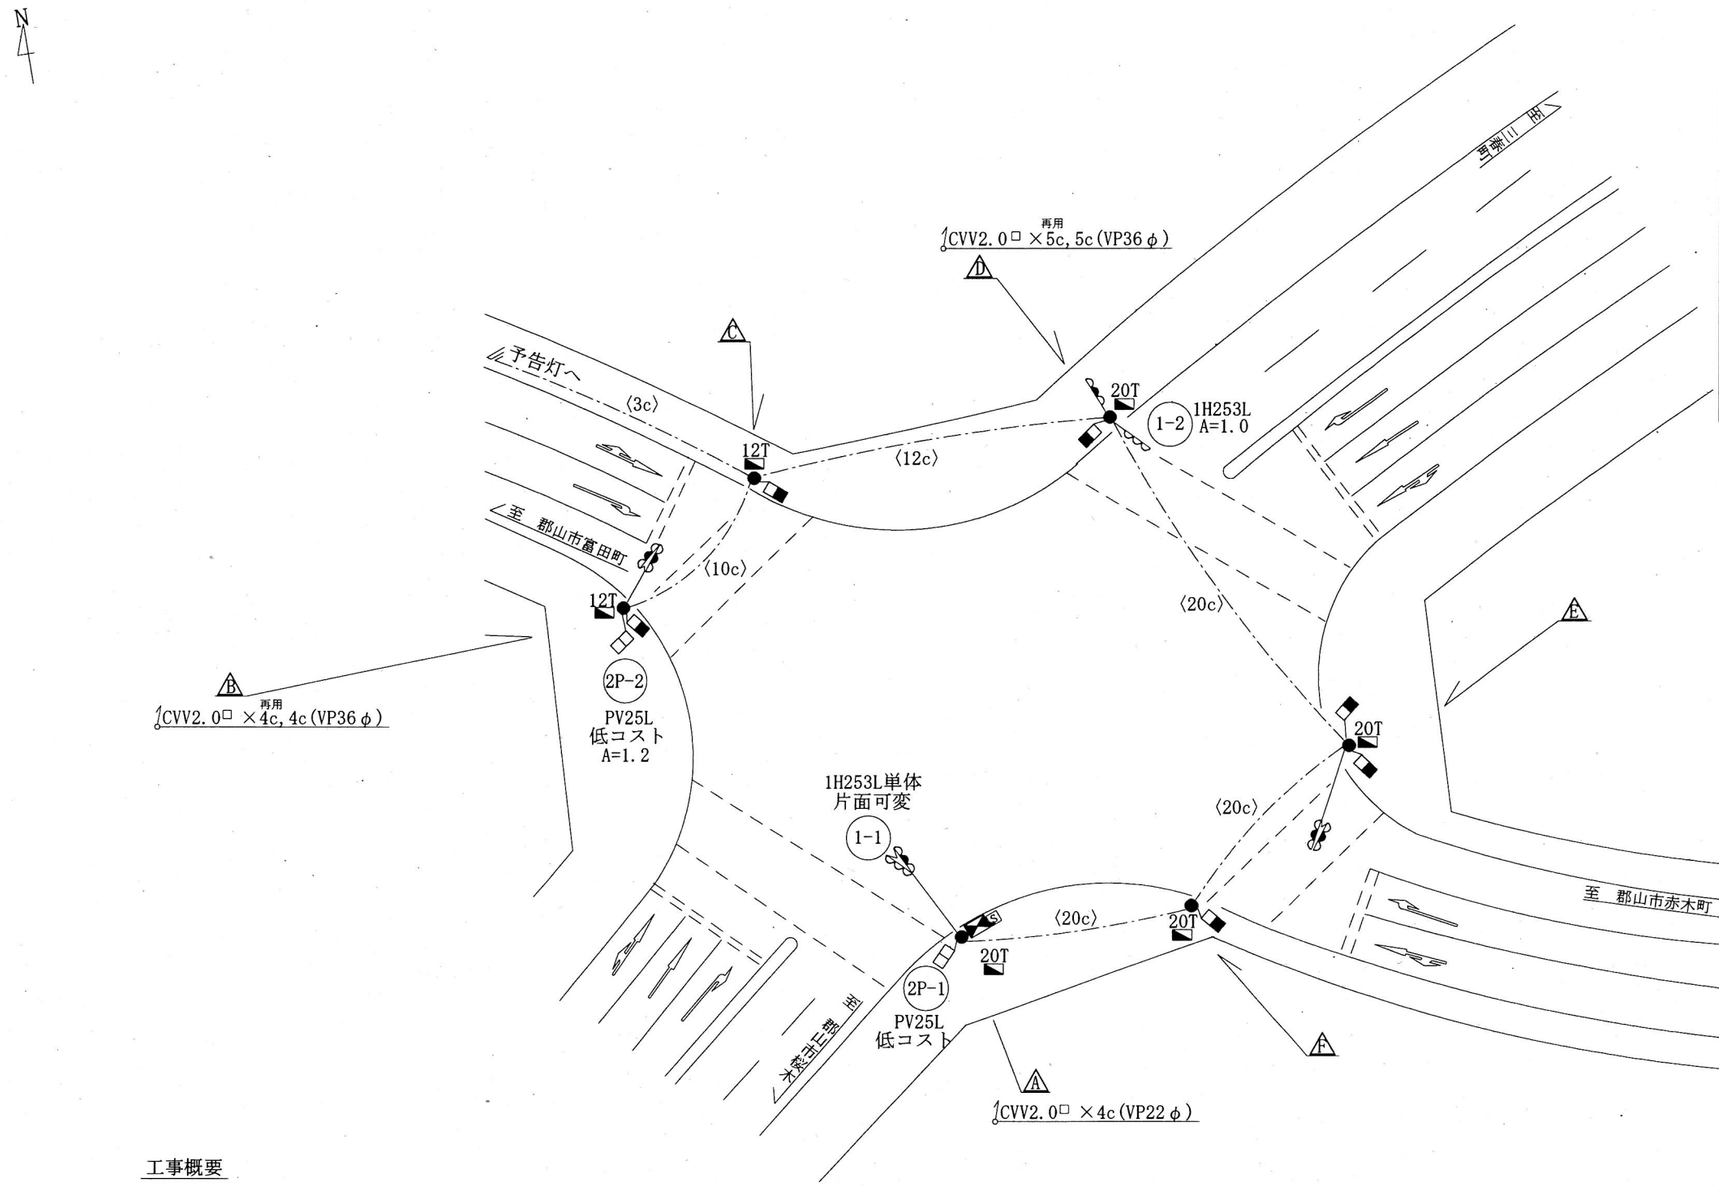



工事概要

1　十字路化に伴い、車灯２灯、歩灯２灯を増灯する。
2　その他付帯する工事を行う。

名称	交通信号機 改良 工事設計図			単位	m
場所	郡山市富久山町久保田字三御堂103番の１先 (271)　三御堂　交差点			縮尺	1/400
設計	福島県警察本部交通部交通規制課	日付	令和 8 年 10 月 20 日	設計者	

番　号	3－20	種　別	改良（プログラム多段化）	道路名(主道)	国道４号	道路名(従道)	市　道

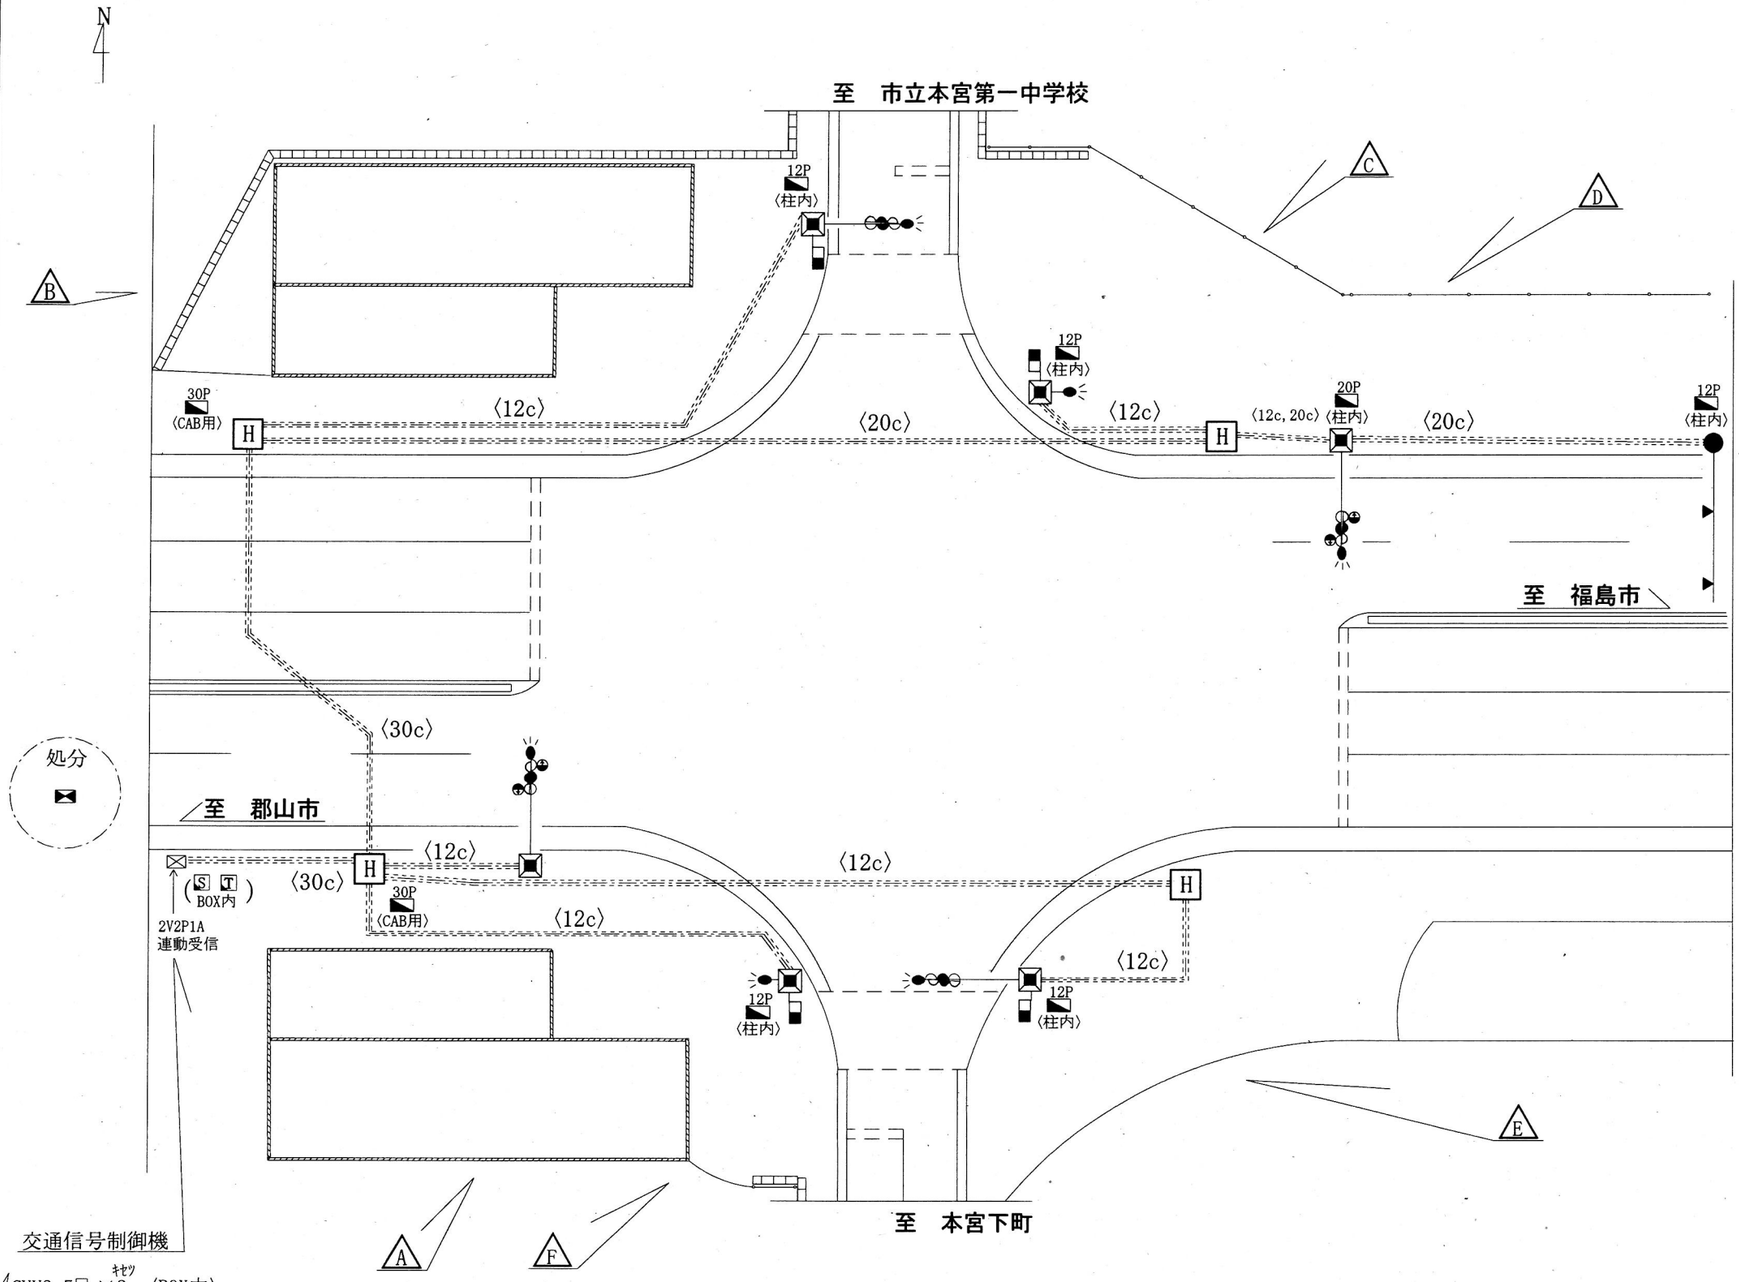

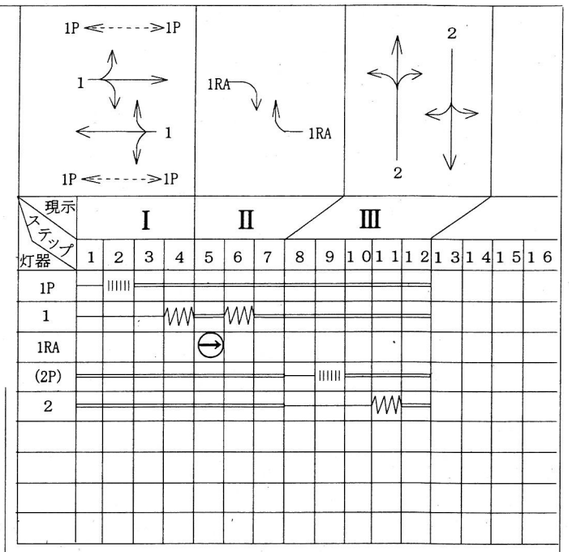


撤去制御機
型式　33WHL
番号　7E2091
製造　H9.10　小糸
2V2P1A　定周期式
集中(子)　Aプロ多段


工事概要

1　制御機を更新する。その際は、連動受信機能を付加する。
2　その他付帯する工事を行う。
※　更新する制御機は警察庁仕様書（警交仕規第１０１２号「版６」交通信号制御機）に基づき製作されたものとする。
※　更新する制御機は指定色とする。

名称	交通信号機 改良 工事設計図			単位	m
場所	本宮市本宮字千代田59番の４先 （　182　）　本宮第一中学校入口　交差点			縮尺	1/300
設計	福島県警察本部交通部交通規制課	日付	令和　8　年　10　月　20　日	設計者	

工事番号	3－20	種　別	改良（設備移設）	道路名(主道)	市　道	道路名(従道)	市　道

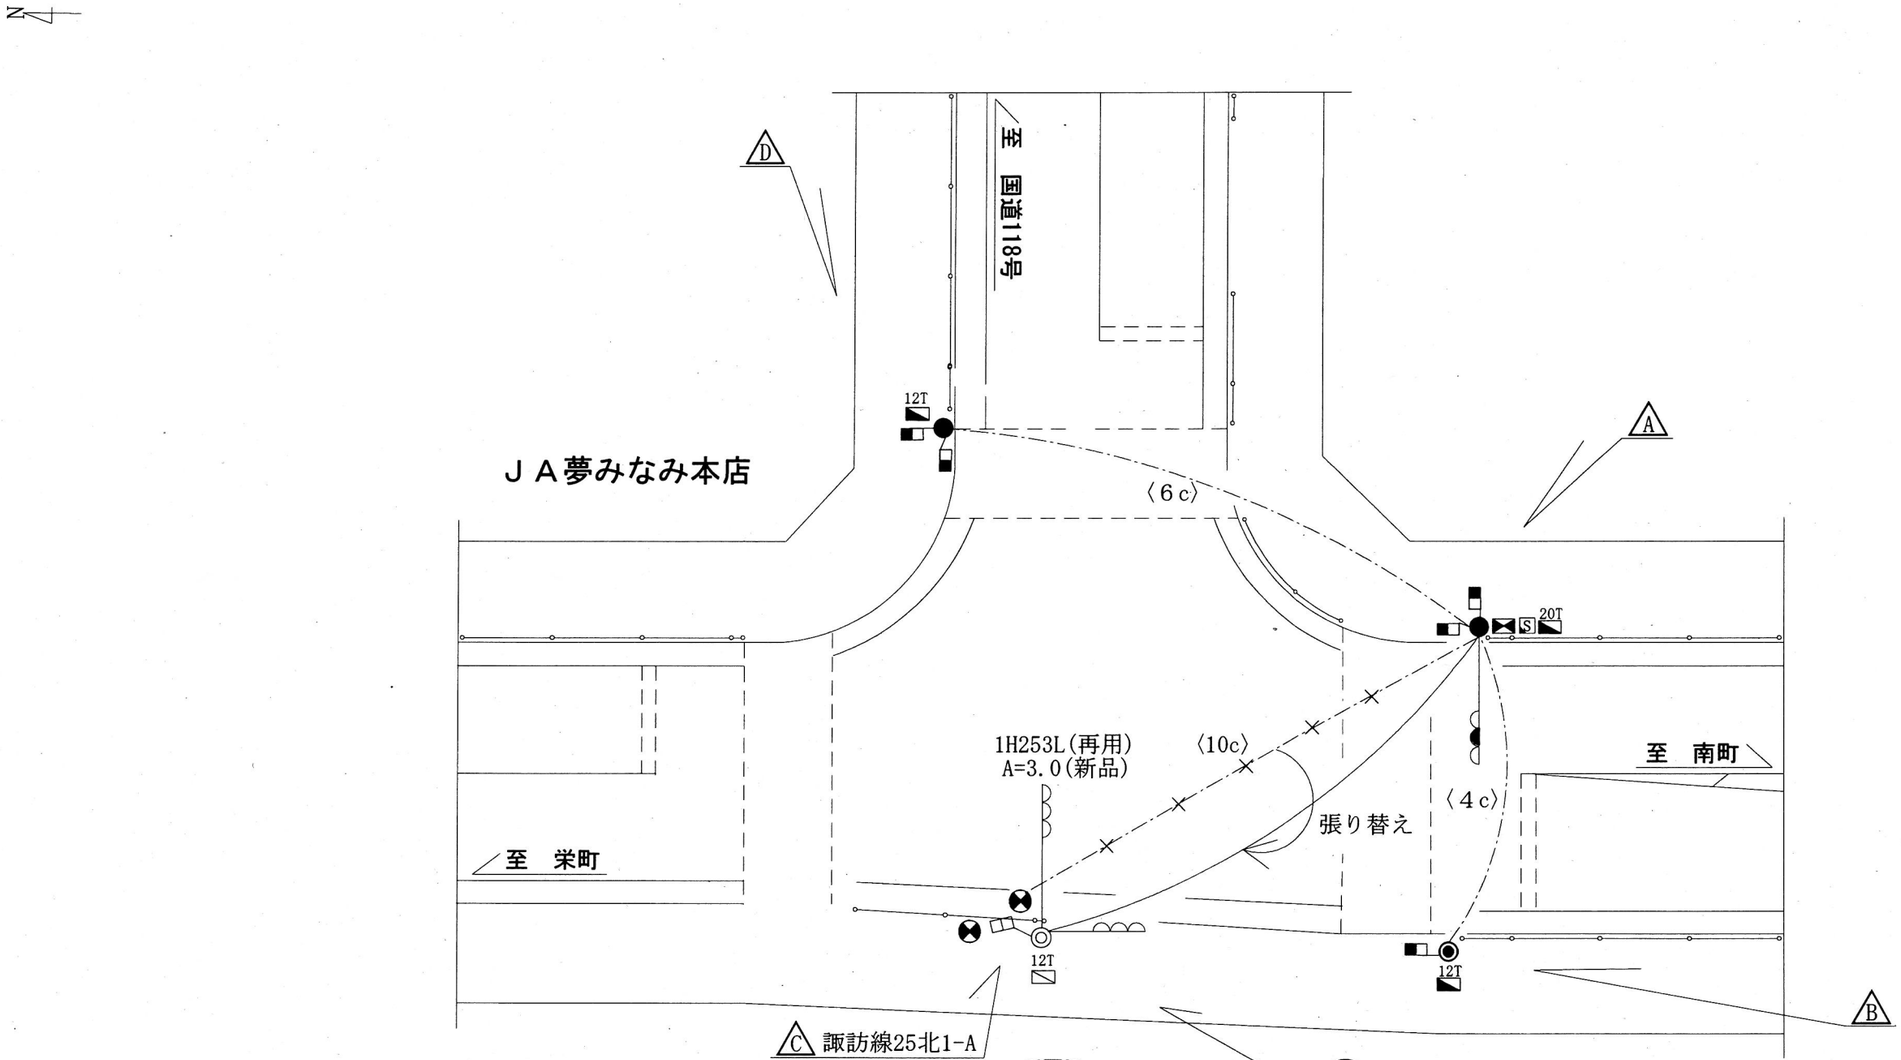

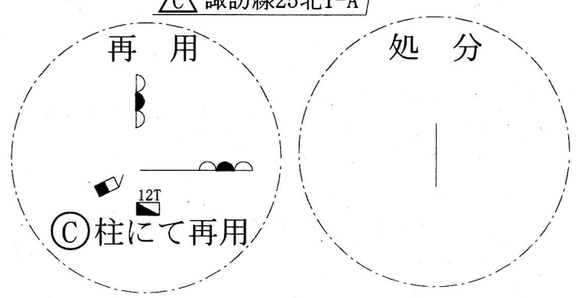



工事概要


1　Ⓒ 柱を建柱する。
2　Ⓐ柱の信号設備をⒸ柱へ移設する。
3　その他付帯する工事を行う。

名称	交通信号機 改良 工事設計図			単位	m
場所	須賀川市大町66番先　（　1　）　大町西　交差点			縮尺	1/200
設計	福島県警察本部交通部交通規制課	日付	令和 8 年 10 年 20 日	設計者	

番　号	3－20	種　別	改良（配線地中化）	道路名(主道)	県道　須賀川・二本松線	道路名(従道)	市道

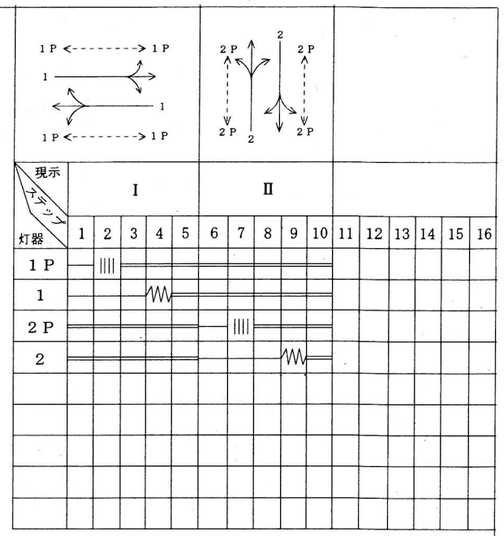

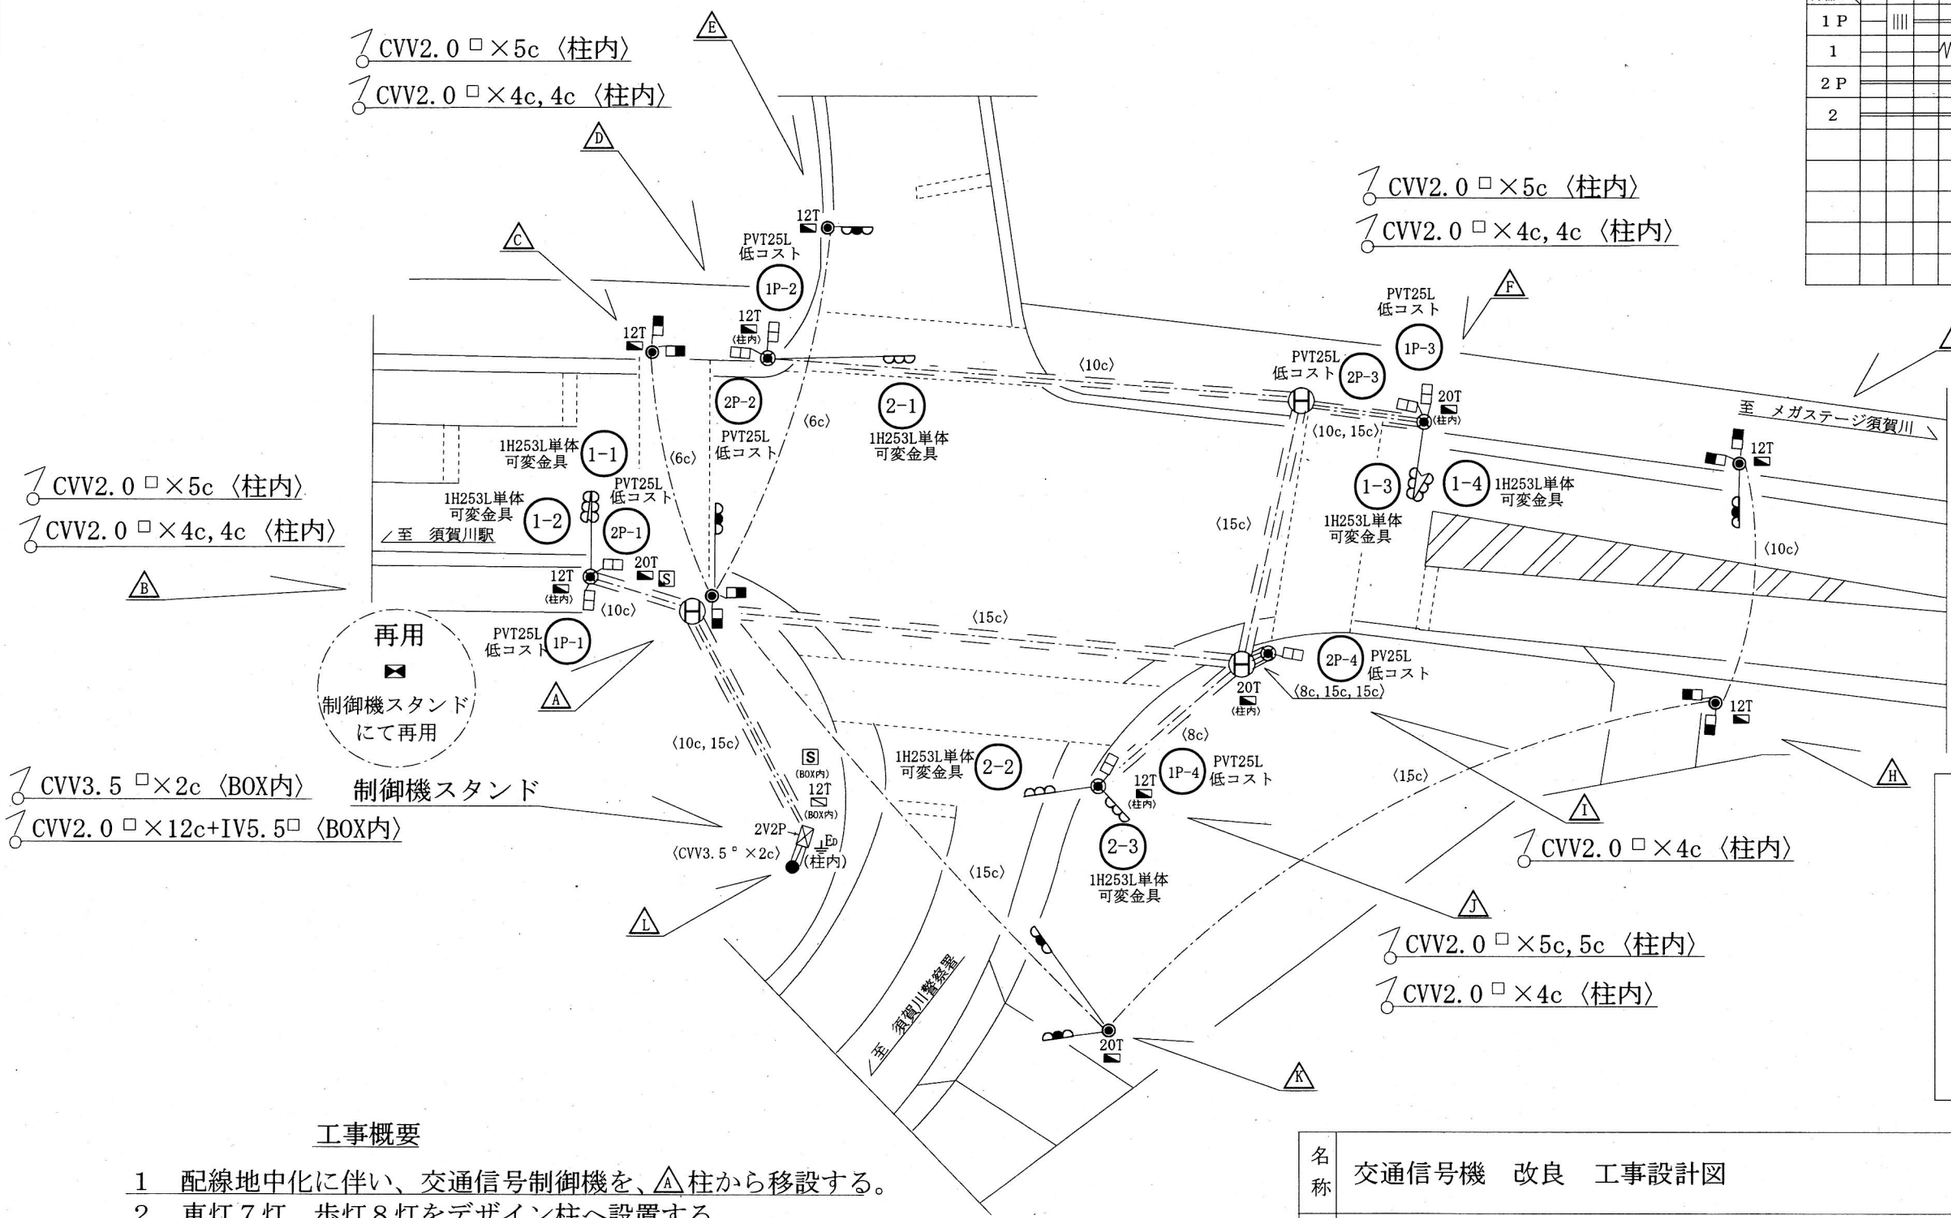

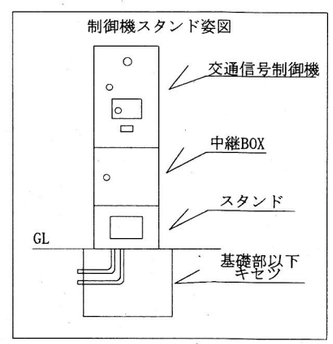



工事概要


1　配線地中化に伴い、交通信号制御機を、Ⓐ柱から移設する。
2　車灯７灯、歩灯８灯をデザイン柱へ設置する。
3　その他付帯する工事を行う。
※　設置する信号設備は、再用品以外全て指定色とする。
※　既設信号設備は、道路管理者で撤去処分する。

名称	交通信号機　改良　工事設計図	単位	m
場所	須賀川市並木町147番先 （ 19 ）　並木町　交差点	縮尺	1/300
設計	福島県警察本部交通部交通規制課	日付	令和 8 年 10 月 20 日
		設計者	

番　　号	3－20	種　　別	改良(配線地中化)	道路名（主道）	県道　須賀川・二本松線	道路名（従道）	市道

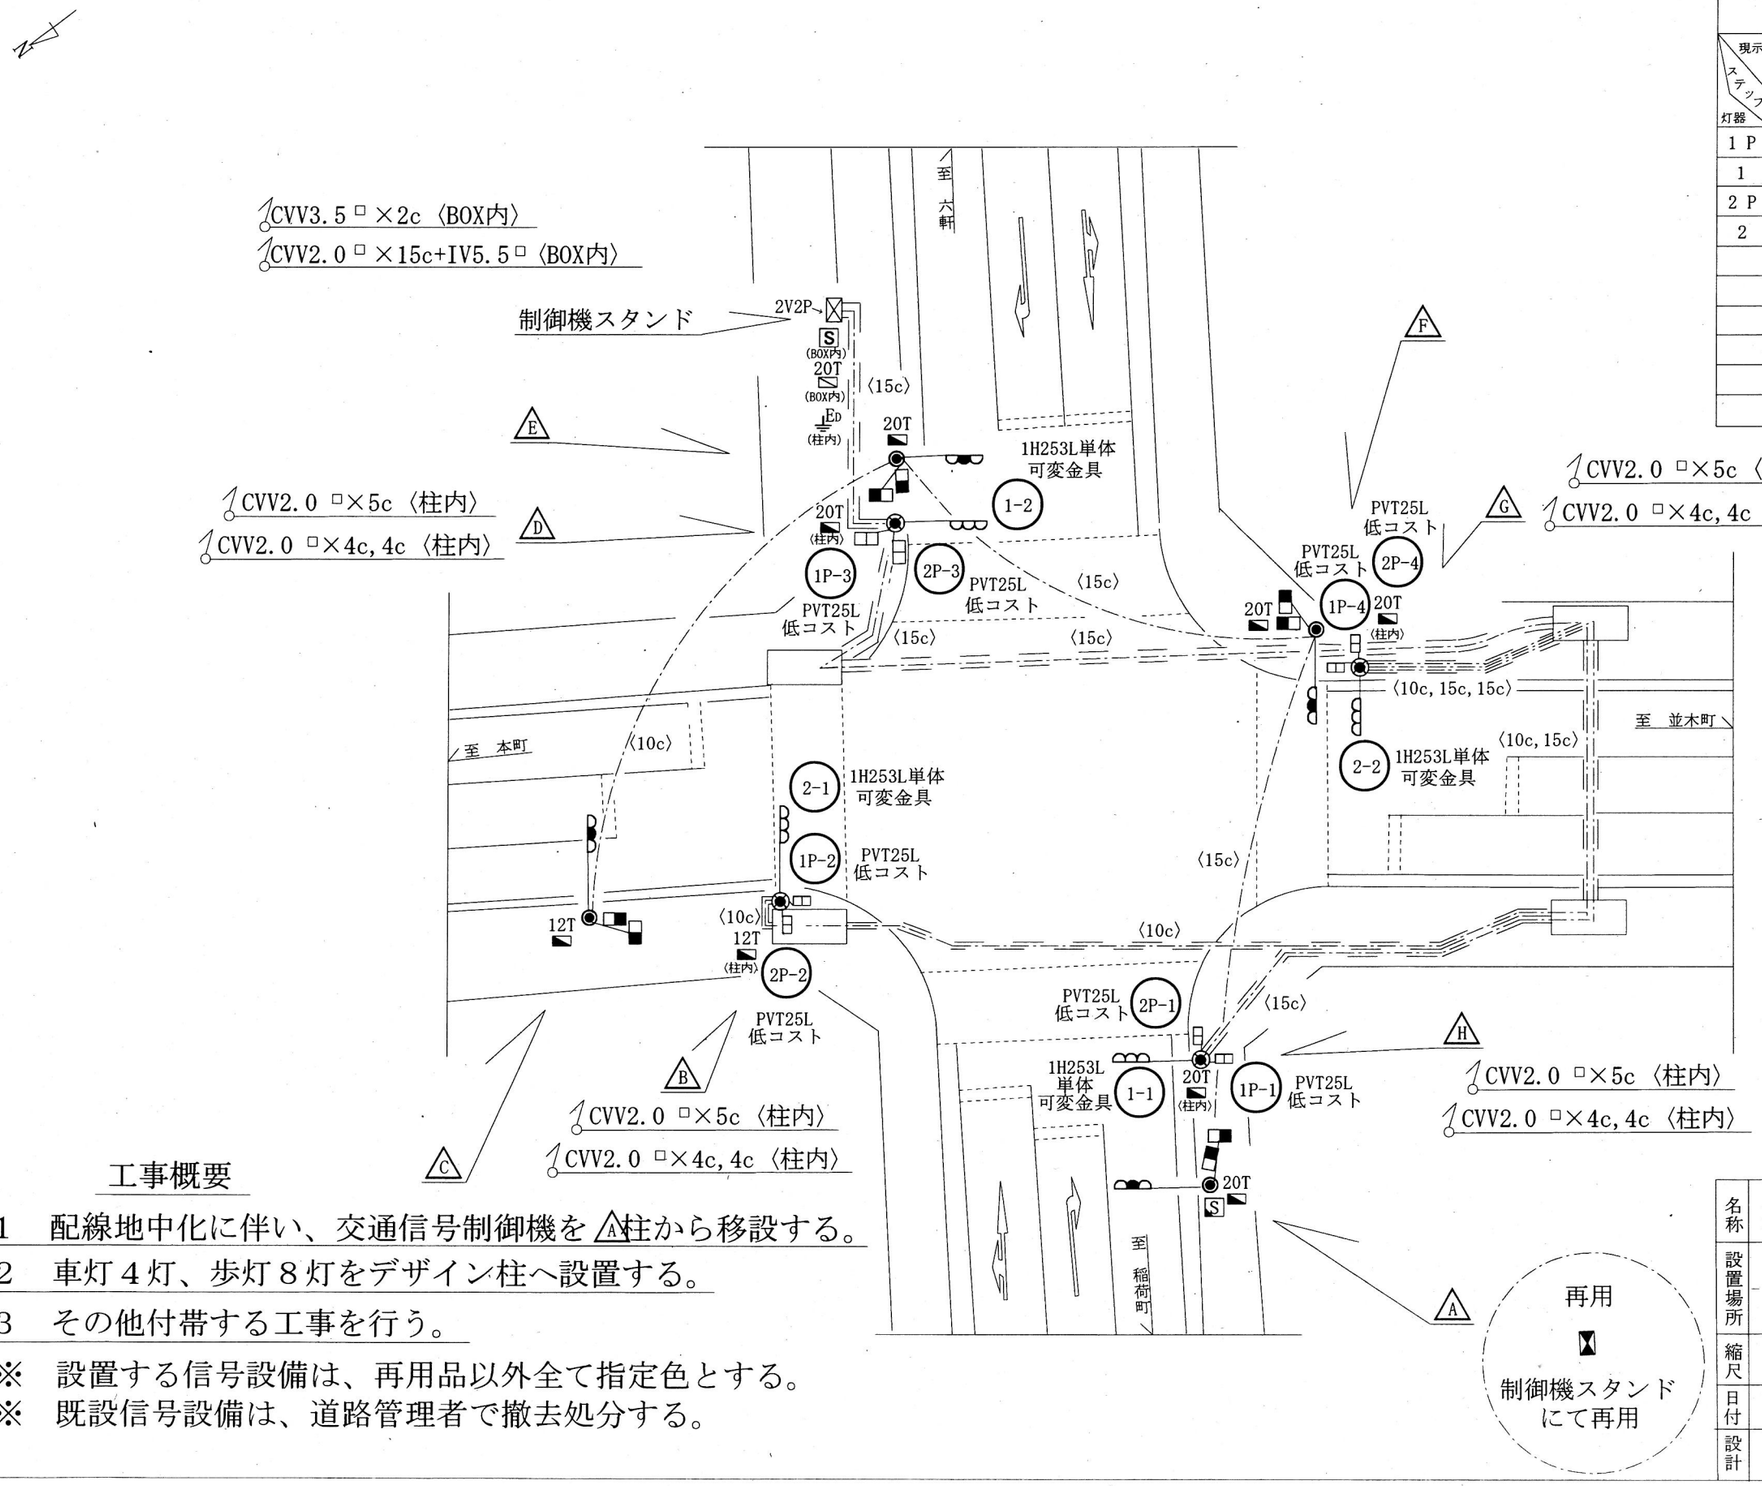

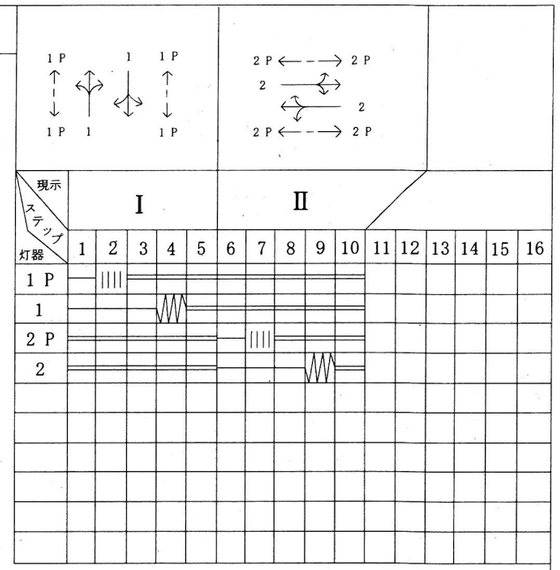

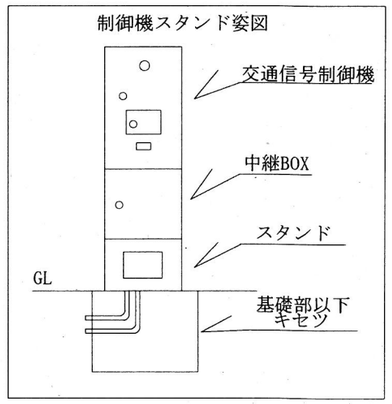

工事概要

1　配線地中化に伴い、交通信号制御機をA柱から移設する。

2　車灯４灯、歩灯８灯をデザイン柱へ設置する。


3　その他付帯する工事を行う。


※　設置する信号設備は、再用品以外全て指定色とする。

※　既設信号設備は、道路管理者で撤去処分する。

名称	交通信号機　改良　工事設計図				
設置場所	須賀川市大町196番先				
	（　27　）　大町　交差点				
縮尺	1/250	単位	m	設計者	
日付	令和　8　年　10　月　20　日				
設計	福島県警察本部交通部交通規制課				

番　号	3－20	種　別	改良(多現示化)	道路名(主道)	国道49号	道路名(従道)	市道

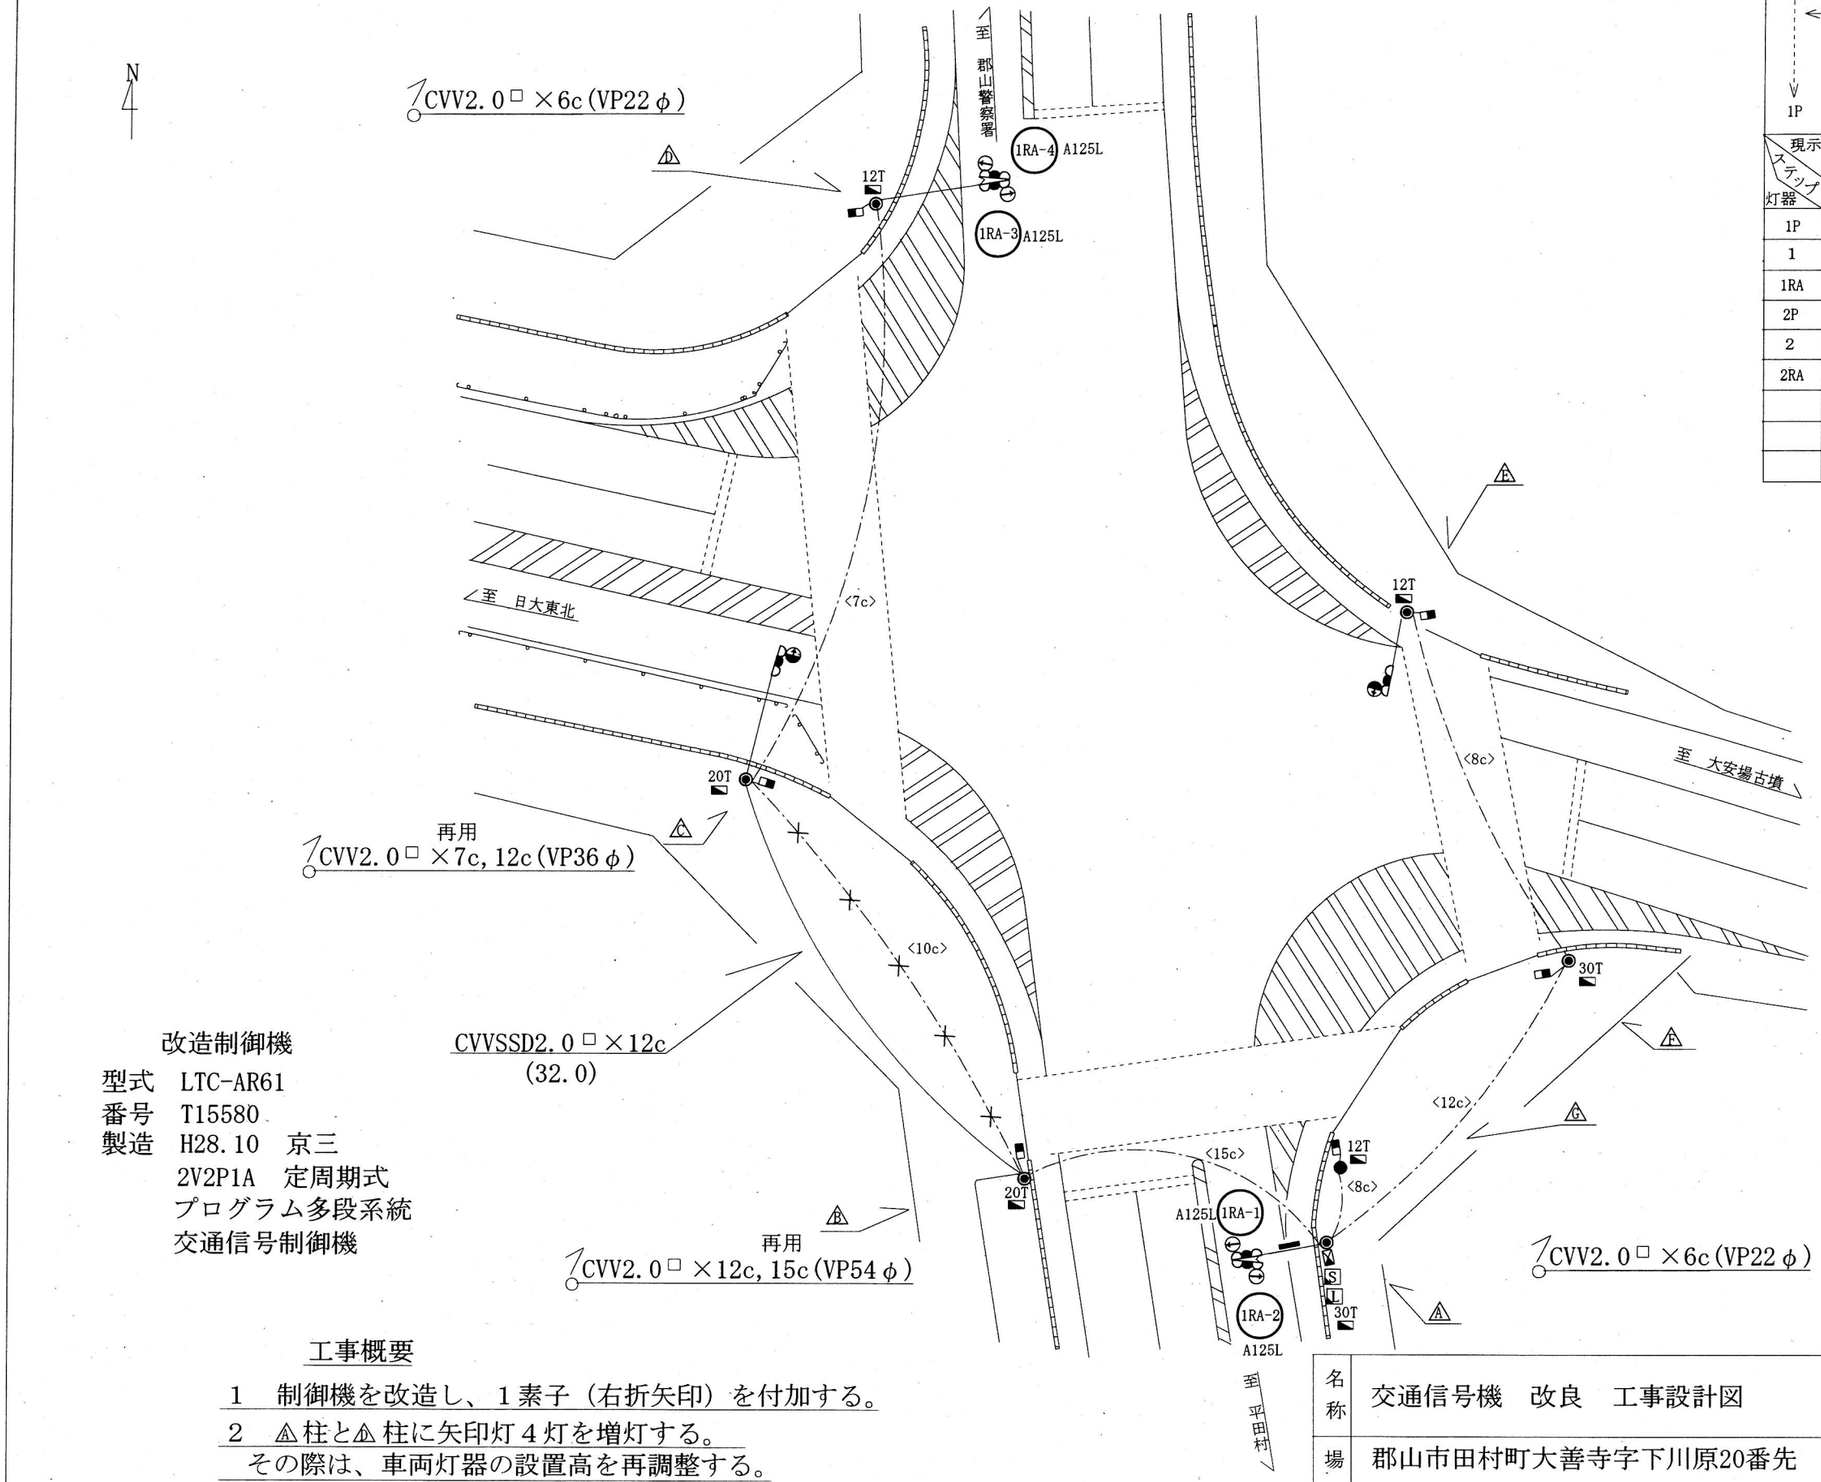

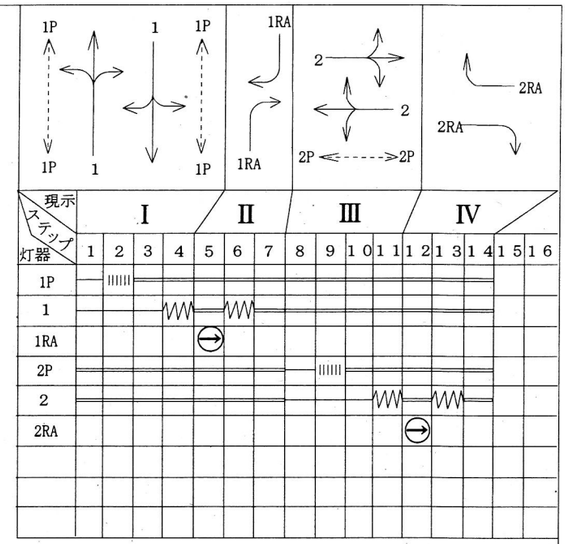

改造制御機
型式　LTC-AR61
番号　T15580
製造　H28.10　京三
2V2P1A　定周期式
プログラム多段系統
交通信号制御機

工事概要

1　制御機を改造し、１素子（右折矢印）を付加する。
2　Ⓐ柱とⒶ柱に矢印灯４灯を増灯する。
　その際は、車両灯器の設置高を再調整する。
3　その他付帯する工事を行う。

名称	交通信号機　改良　工事設計図	単位	m
場所	郡山市田村町大善寺字下川原20番先 （ 247 ）　大安場史跡公園入口　交差点	縮尺	1/300
設計	福島県警察本部交通部交通規制課	日付	令和 8 年 10 月 20 日
		設計者	